

87 Logements  
Rue Olympe de Gouges - 14610 - EPRON


**Bât.A - NIVEAU 2 /  
Logement A28 / T2**

SURFACES HABITABLES	
Cellier	1.20 m <sup>2</sup>
Chambre	12.67 m <sup>2</sup>
Entrée	3.81 m <sup>2</sup>
Sde	5.09 m <sup>2</sup>
Séjour cuisine	18.46 m <sup>2</sup>
TOTAL 41.23 m <sup>2</sup>	

SURFACES ANNEXES	
Balcon	5.73 m <sup>2</sup>



RF	: Réfrigérateur
LV	: Lave vaisselle
LL	: Lave linge
GTL	: Tableau électrique
PF	: Porte-fenêtre
F	: Fenêtre
VRE	: Volets roulants électriques
VRM	: Volets roulants manuels
PL	: Placard
LS	: Linéaire supplémentaire
HSP 2.50m si non précisée	
: Soffites et Faux plafond (HSP 2.17 env.)	
: Faux plafond (HSP 2.30 env.)	
: Gaines techniques	
: Sèche-serviette non dimensionné	
o : Descente d'eau pluviale (EP)	
■ : Porteurs périphériques et intérieurs	
■ : Cloisons intérieures	

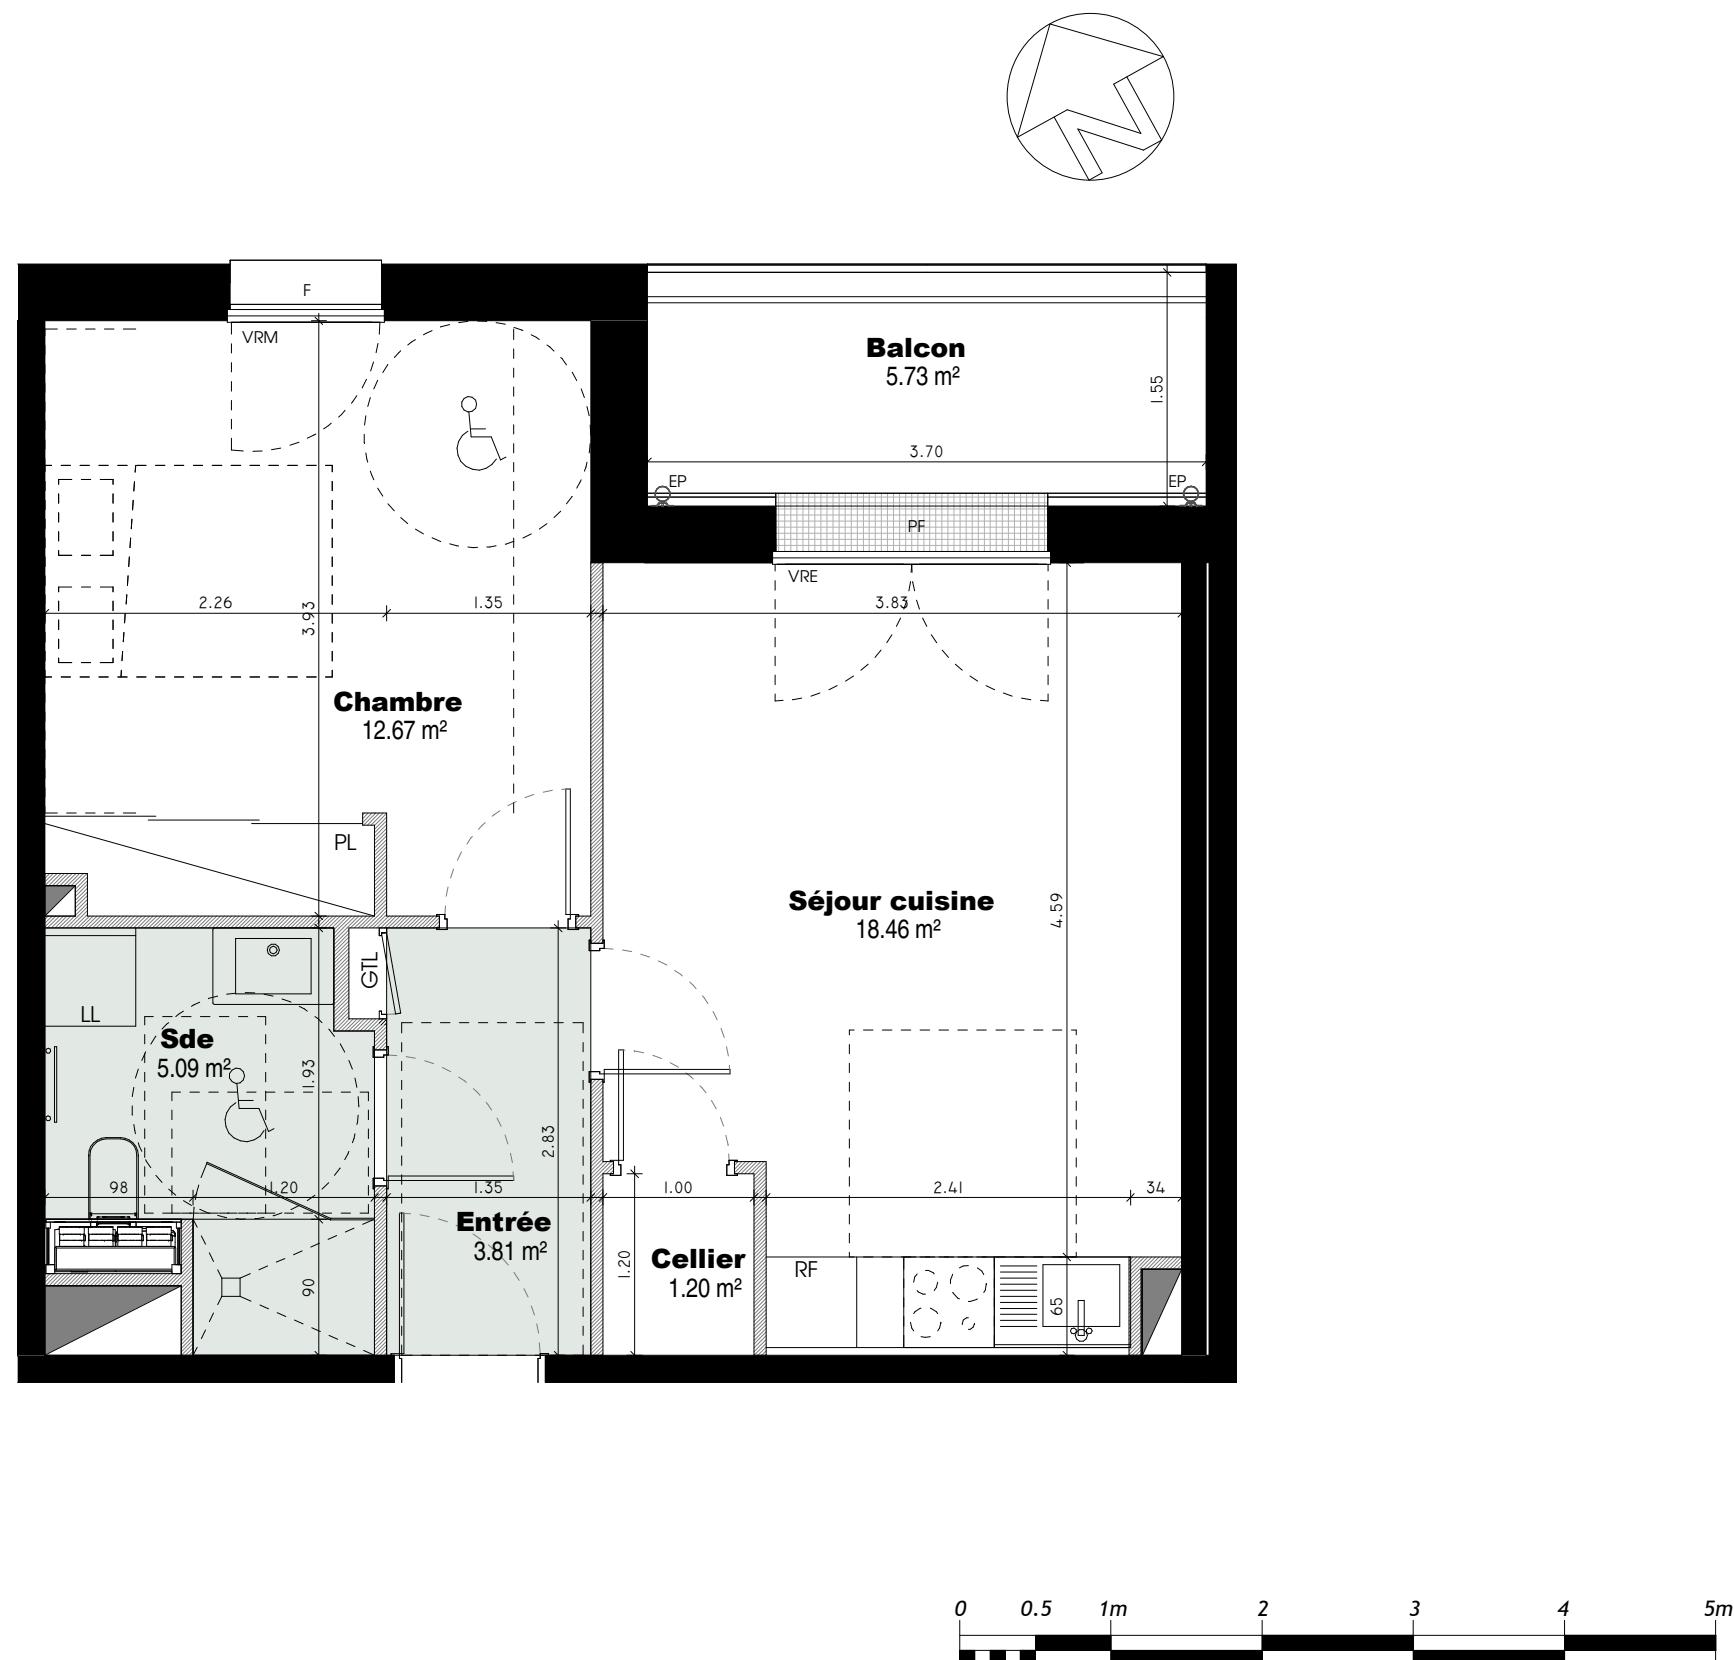

Les surfaces, côtes, gaines, retombées, soffites, faux plafonds ainsi que l'emplacement des sanitaires ne sont pas tous figurés ou le sont à titre indicatif. Des modifications sont susceptibles d'être apportées à ce plan en fonction des impératifs administratifs, des contraintes techniques de conception et des tolérances d'exécution, tant en ce qui concerne les dimensions libres que les équipements et réseaux divers, les appareillages sanitaires et électriques. Seuls seront fournis les équipements figurant sur le descriptif en annexe de l'acte de vente.