



EIFFAGE
IMMOBILIER




Seqens Accession
Groupe Actionlogement



HAMO

Boulevard Marcel Cachin
IGNY 91430

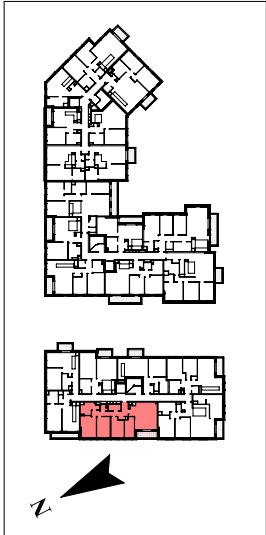

APPARTEMENT N° : A - A104



R+1		4P
WC	1.52 m²	
SDE	2.92 m²	
Entrée	4.84 m²	
DGT	4.99 m²	
SDB	6.23 m²	
Chambre 3	9.06 m²	
Chambre 2	9.88 m²	
Chambre 1	11.82 m²	
Séjour/Cuisine	30.31 m²	
Total surfaces habitables		81.55 m²
Balcon	4.87 m²	
Total surfaces annexes		4.87 m²

LEGENDE DU PLAN	
LL	Lave-linge
LV	Lavabo
R	Régulateur
CU	Cuisson
TE	Tableau électrique
K	Kitchenette
TS	Tri sélectif
VB	Volets battants
VR	Volets roulants
PL	Plaque
F	Faux-Plafond
PF	Porte-Fenêtre
DT	Gaine technique
DBP	Descente d'eau pluviale

13/06/2025	INDICE 0
------------	----------



A 104

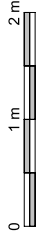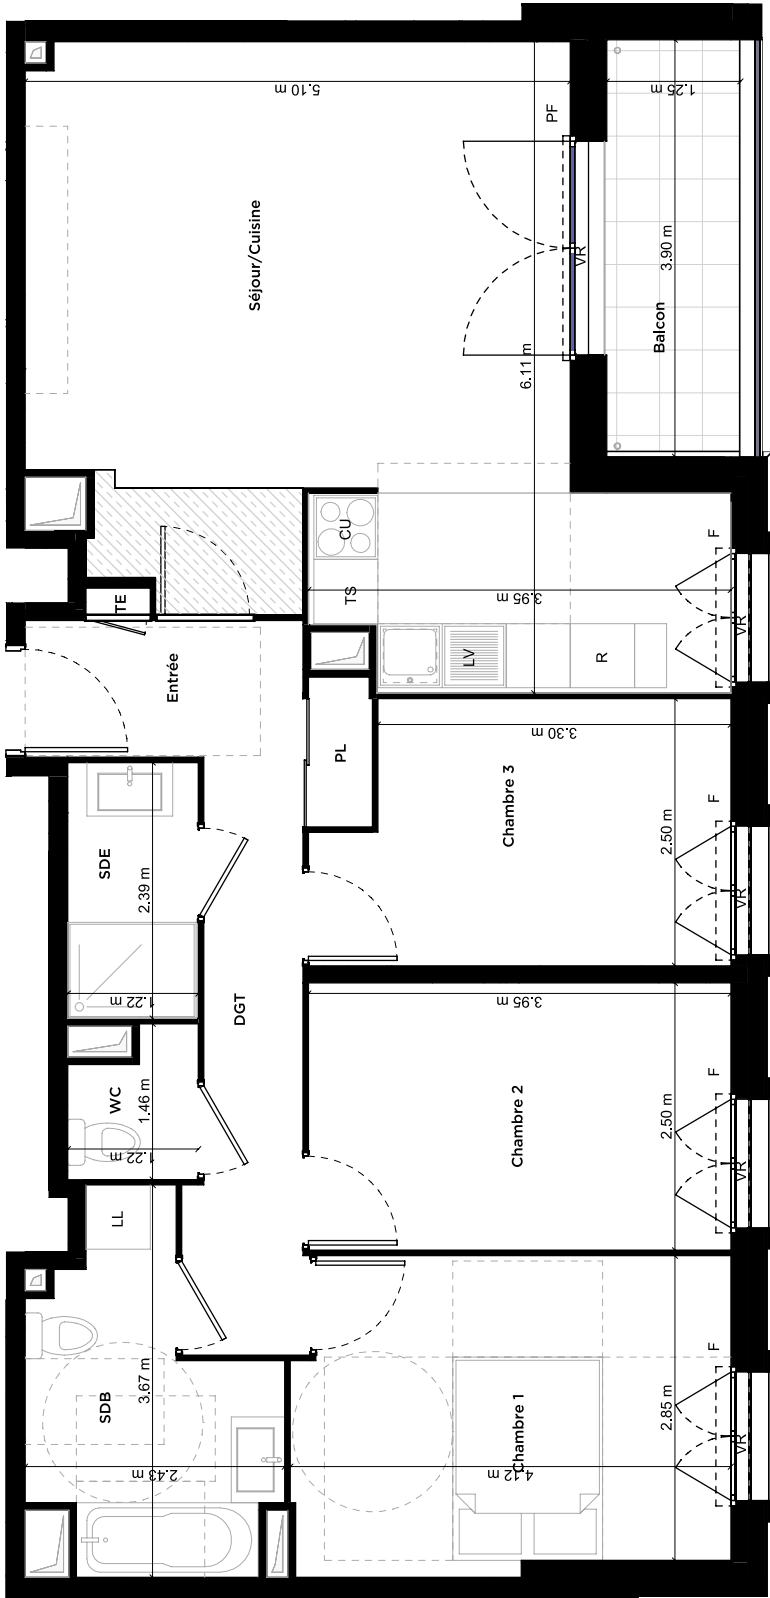

Nota : Des modifications sont susceptibles d'être apportées à ce plan en fonction des nécessités techniques, réglementaires ou administratives de la réalisation, tant en ce qui concerne les dimensions libres que les équipements et aménagements paysagers. Les sorties, faux-plafonds, retombées, gaines techniques, canalisations, trappes de visite, descentes d'eaux pluviales, éléments de charpente, équipements électriques, ne sont pas systématiquement représentés ou le sont à titre indicatif. Les équipements indiqués figurent à titre indicatif et ne sont pas fournis. Les surfaces des placards sont comprises dans celles des pièces où ils se trouvent.