


LES FERMES DE L'ALPE

L'Alpe d'Huez


Avenue de l'Eclose

4 PIECES
Bâtiment A - **A201** - niveau 1

Entrée	5,28
Séjour/Cuisine	35,70
Chambre 1	14,20
Chambre 2	9,08
Chambre 3	9,18
SdB	8,41
SdE	3,49
WC	1,83
Dgt	6,22
Surface Habitable Totale	93,39 m²
Balcon	16,22

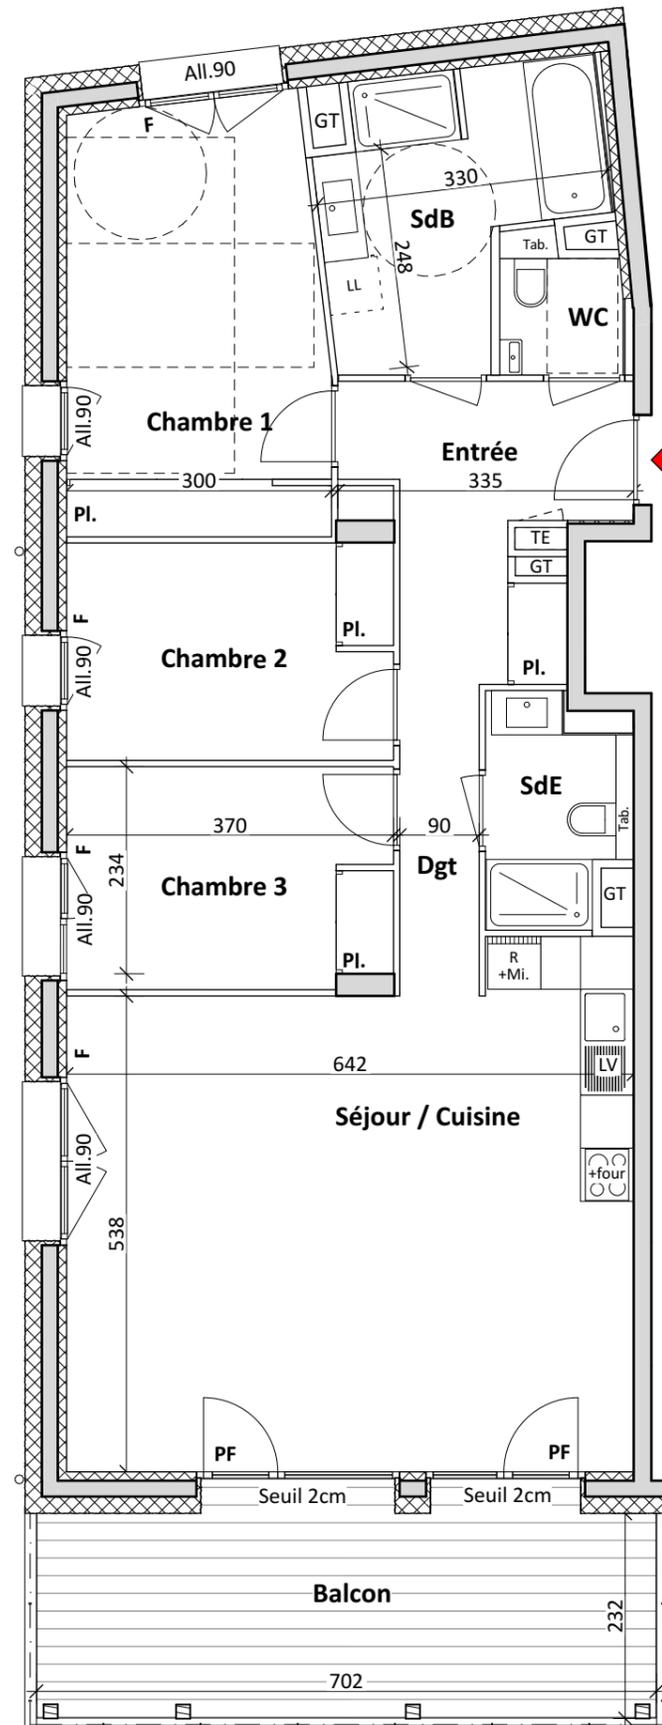

Plan de repérage - niveau 1

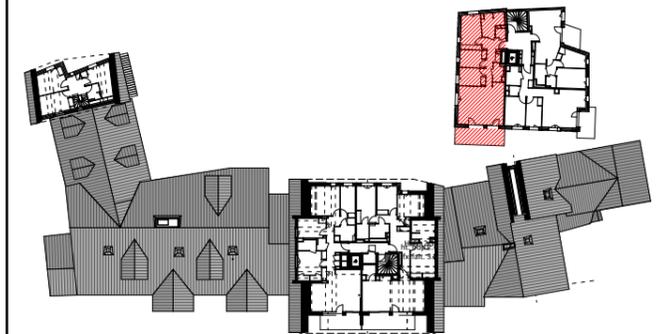

TE - Tableau électrique
GT - Gaine technique
PI - Placard
PF - Porte-fenêtre
F - Fenêtre
Soffite / Faux-plafond hauteur selon indication

29/07/2021

