




26, Rue Félizat 69007 LYON

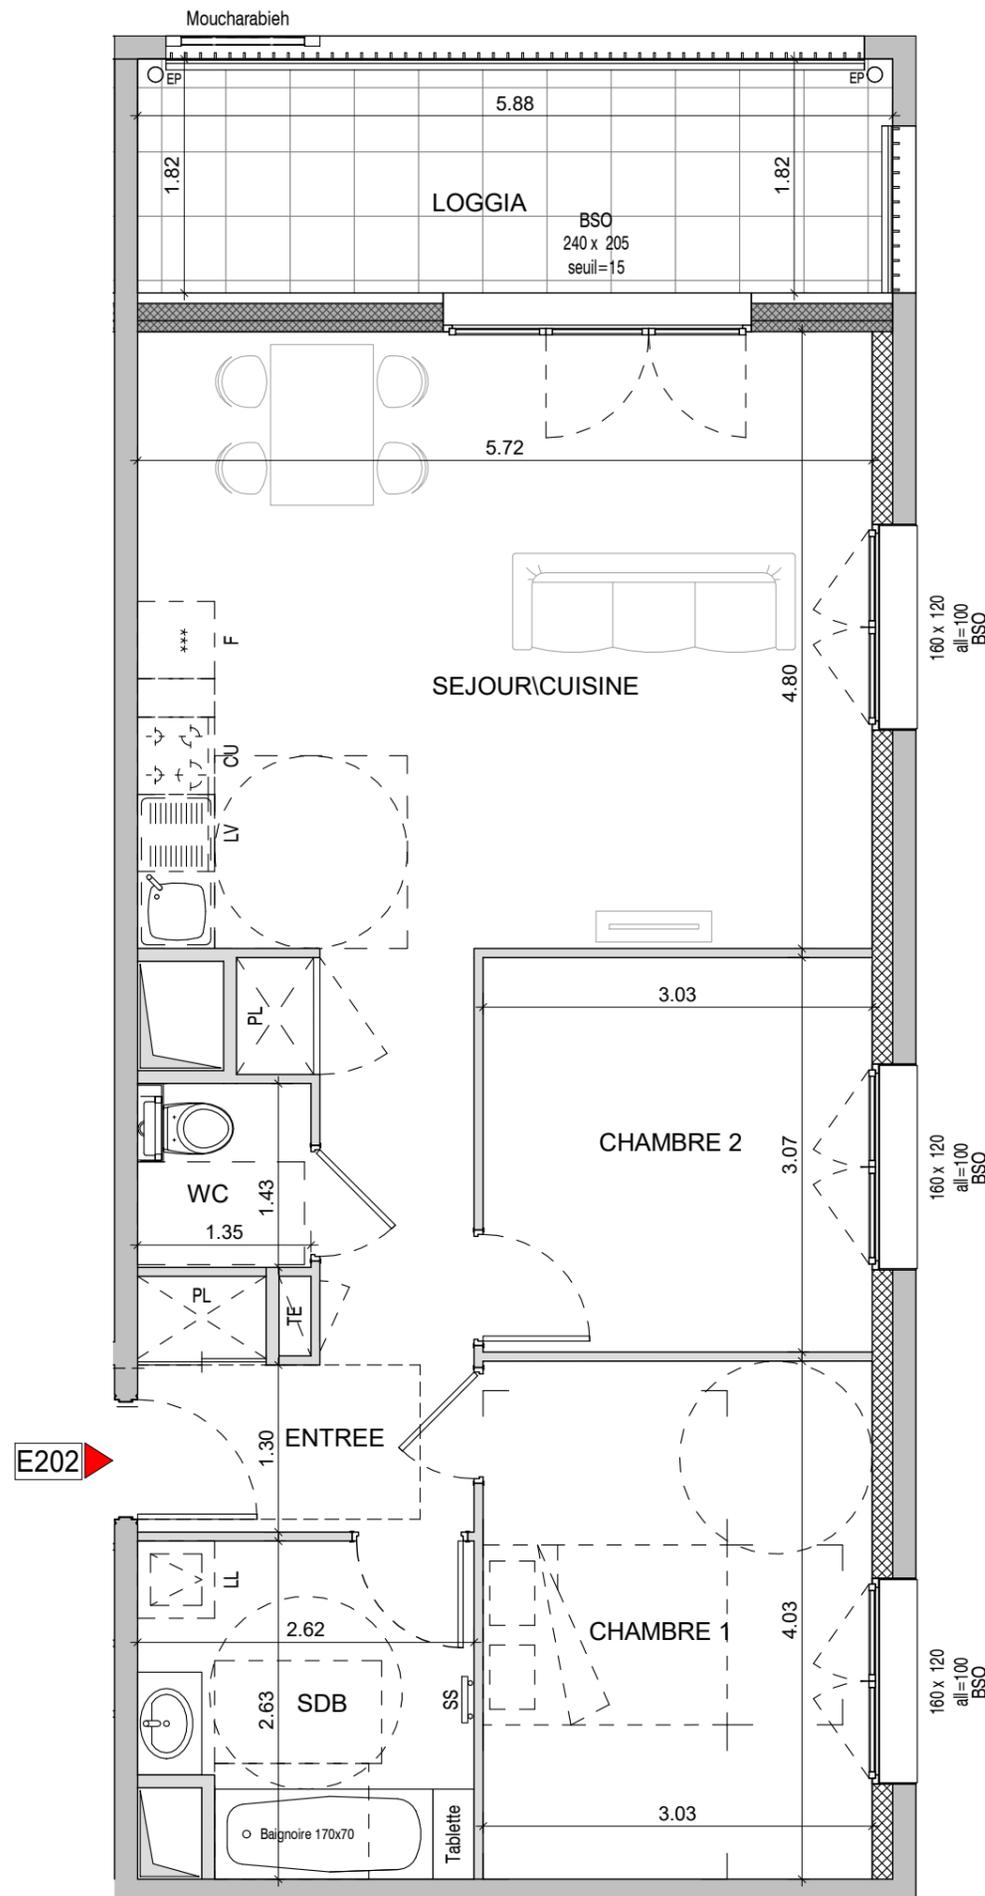

| T3                              |                            |
|---------------------------------|----------------------------|
| Bâtiment E - E202 - R+2         |                            |
| ENTREE                          | 4.98 m <sup>2</sup>        |
| SEJOUR\CUISINE                  | 31.04 m <sup>2</sup>       |
| CHAMBRE 1                       | 12.21 m <sup>2</sup>       |
| CHAMBRE 2                       | 9.30 m <sup>2</sup>        |
| SDB                             | 6.40 m <sup>2</sup>        |
| WC                              | 1.93 m <sup>2</sup>        |
| <b>SURFACE HABITABLE TOTALE</b> | <b>65.86 m<sup>2</sup></b> |
| LOGGIA                          | 10.70 m <sup>2</sup>       |

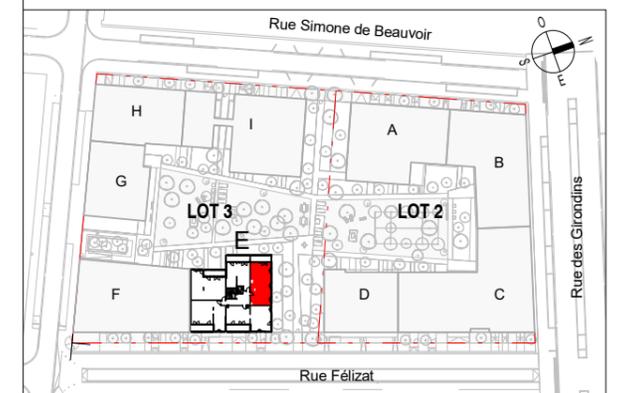

|    |  |     |                            |
|----|--|-----|----------------------------|
|    | Gaine Technique                            | F   | Fenêtre                    |
|    | Soffite ou Faux Plafond<br>: HSP 2.20 env. | PF  | Porte Fenêtre              |
|    |  | CF  | Châssis fixe               |
| TE | Tableau Electrique                         | FAV | Fenêtre avec Allège Vitrée |
| PL | Placard                                    | BSO | Brise soleil Orientable    |
|    | Cloison démontable                         | OB  | Fenêtre oscillo-battant    |

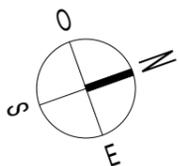

Les surfaces, côtes, gaines, retombées, soffites et faux plafonds ainsi que l'emplacement des sanitaires ne sont pas tous figurés ou le sont à titre indicatif. Des modifications sont susceptibles d'être apportées à ce plan en fonction des impératifs administratifs, des contraintes techniques de conception et des tolérances d'exécution, tant en ce qui concerne les dimensions libres que les équipements et les réseaux divers, les appareillages sanitaires et électriques. Seuls seront fournis les équipements figurant sur le descriptif en annexe de l'acte de vente.

DATE :17/11/2022

INDICE :2