


DOUBLE HAUTEUR ET ENTREE DE LUMIERE

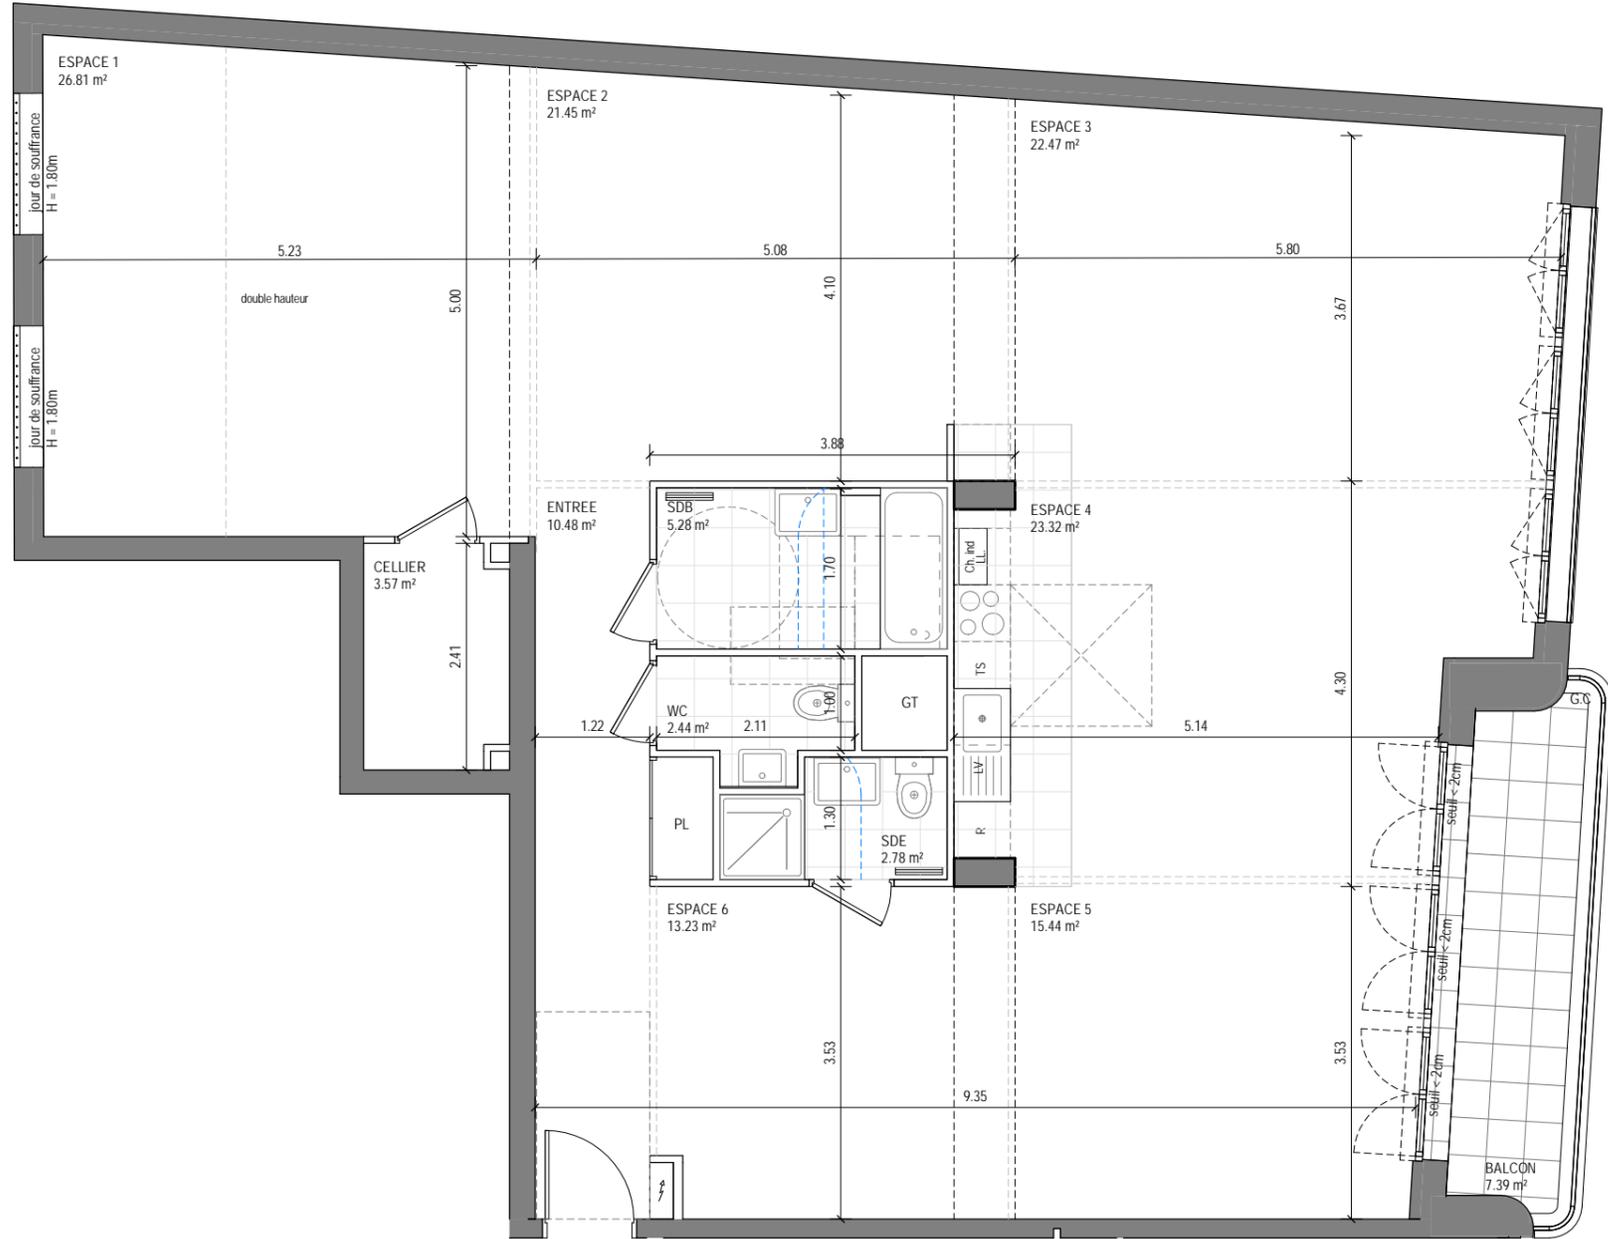

Echelle graphique




Rue Albert Dhalenne
93400 Saint Ouen Sur Seine

APPARTEMENT TYPE LOFT

B	A-501	5ème ETAGE
ESPACE 1		26.81 m ²
ESPACE 4		23.32 m ²
ESPACE 3		22.47 m ²
ESPACE 2		21.45 m ²
ESPACE 5		15.44 m ²
ESPACE 6		13.23 m ²
ENTREE		10.48 m ²
SDB		5.28 m ²
CELLIER		3.57 m ²
SDE		2.78 m ²
WC		2.44 m ²
Surface Habitable		147.27 m ²

BALCON	7.39 m ²
Surface Annexe	7.39 m ²

GT	Gaine technique	VR	Volet roulant	LL	Lave-linge
FX	Fixe	PL	Placard	EP	Descente eaux pluviales
PF	Porte fenêtre	C	Cuisson	- - -	Retombée de poutre
F	Fenêtre	R	Réfrigérateur	- - -	Soffite et faux-plafond
GC	Garde-corps	LV	Lave-vaisselle		
⚡	Tableau électrique	TS	Tri sélectif		

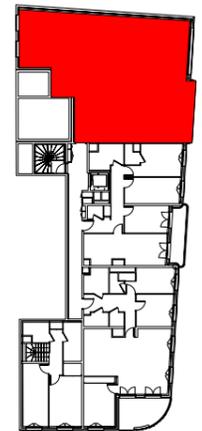

INDICE	Reservation	DATE	08/12/2021
--------	-------------	------	------------