



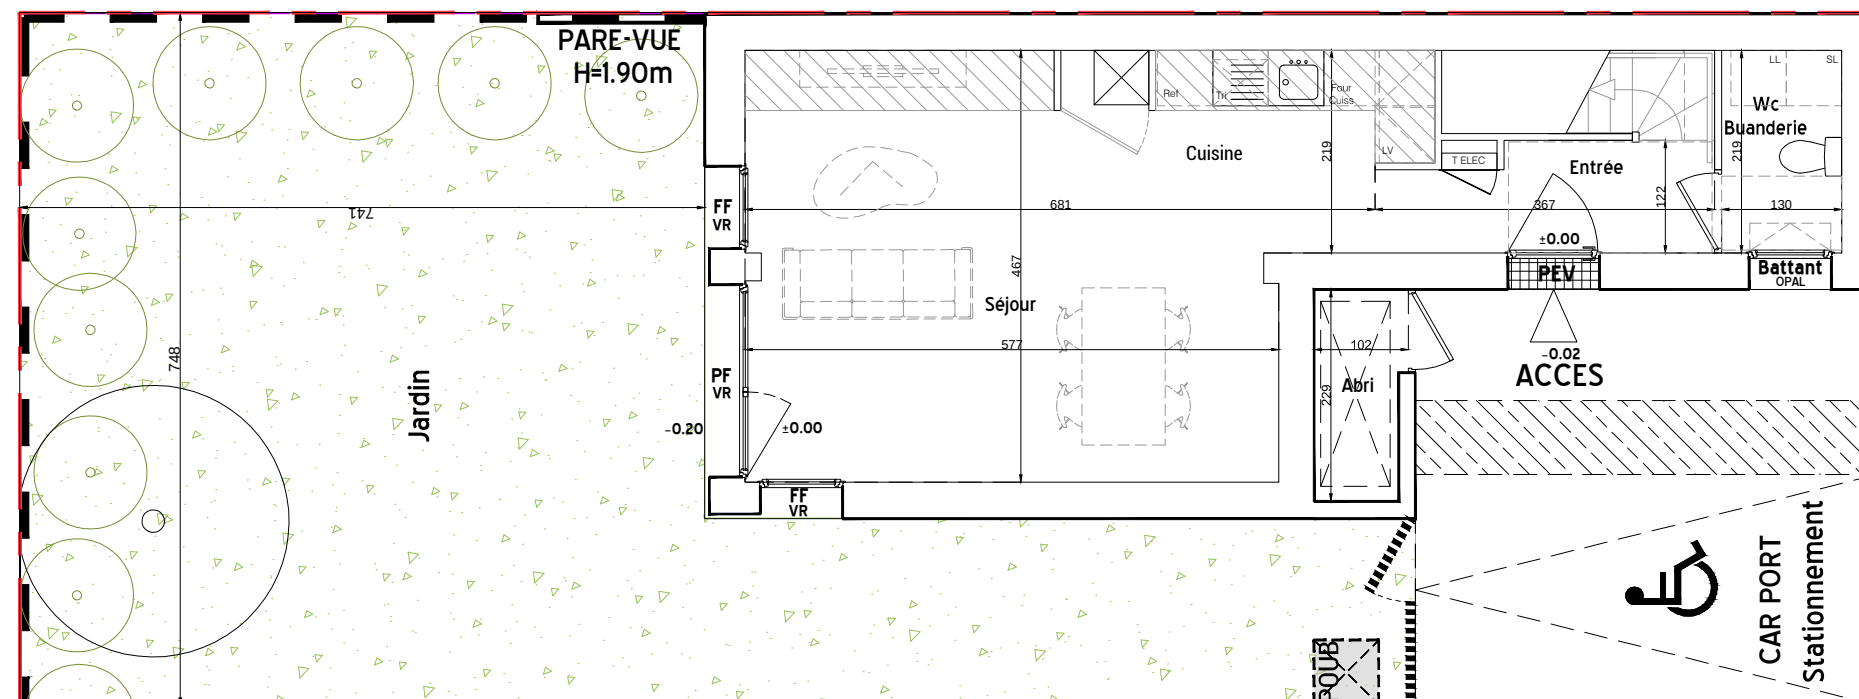

PLAN RDC

	Faux plafond technique surbaissé
	Caillebotis métallique
	Hse inf 1.80m
CH	CHAUFFAGE
F	FENETRE
FF	FENETRE FIXE
PF	PORTE FENETRE
PP	PORTE PLEINE
PEV	PORTE D'ENTREE VITREE
VR	VOLET ROULANT
PI+A	PLACARD AMENAGE
PI+P	PLACARD + PENDERIE
	BOITE AUX LETTRES
	EMPLACEMENT POUBELLE

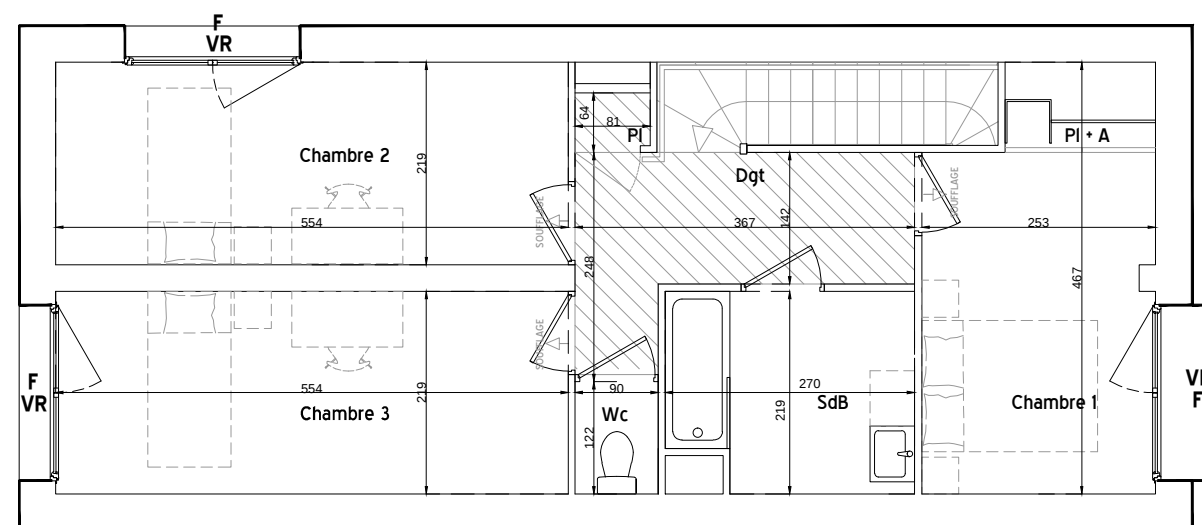

PLAN ETAGE



NOTA : le présent plan pourra subir des adaptations dimensionnelles, techniques et d'organisation, afin de répondre aux contraintes induites par les études détaillées d'exécution.
Les poutres, poteaux, soffites et faux plafonds ne sont placés qu'à titre indicatif et sont susceptible d'évoluer suite aux études d'exécution.
Les éléments de mobilier, les plans de travail ne sont placés qu'à titre indicatif.

GREEN PARK

ZAC PETIT QUEVILLY VILLAGE
ILOTS V6



LOT 08


T4 3.5 BOX

PIECE	SURFACE
Entrée	3.4
Wc / Buanderie	2.8
Séjour / Cuisine	30.5
Chambre 1	10.9
Chambre 2	12.1
Chambre 3	12.1
Dgt	6.6
SdB	5.6
Wc	1.1
TOTAL 85.1 M ²	
SURFACES ANNEXES	
Abri	2.1
Jardin	70.9
Stationnement	22.7

ARCHITECTE



DATE 16 SEPTEMBRE 2022

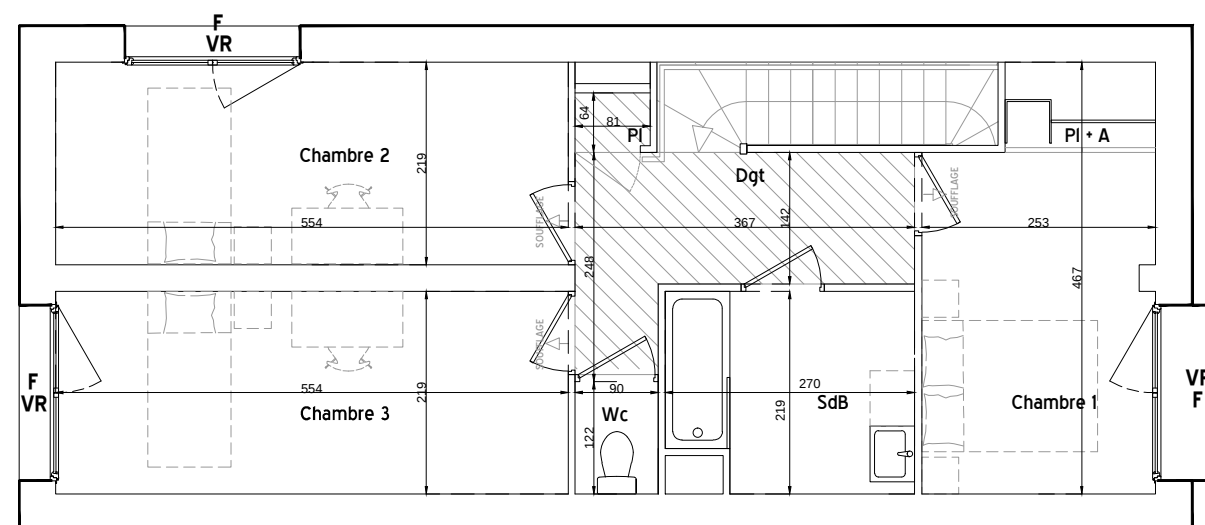

PLAN ETAGE



DATE 16 SEPTEMBRE 2022

LOT 08
T4 3.5 BOX

PIÈCE	SURFACE
Entrée	3.4
Wc / Buanderie	2.8
Séjour/Cuisine	30.5
Chambre 1	10.9
Chambre 2	12.1
Chambre 3	12.1
Dgt	6.6
SdB	5.6
Wc	1.1
TOTAL 85.1 M²	
SURFACES ANNEXES	
Abri	2.1
Jardin	70.9
Stationnement	22.7

ARCHITECTE

