
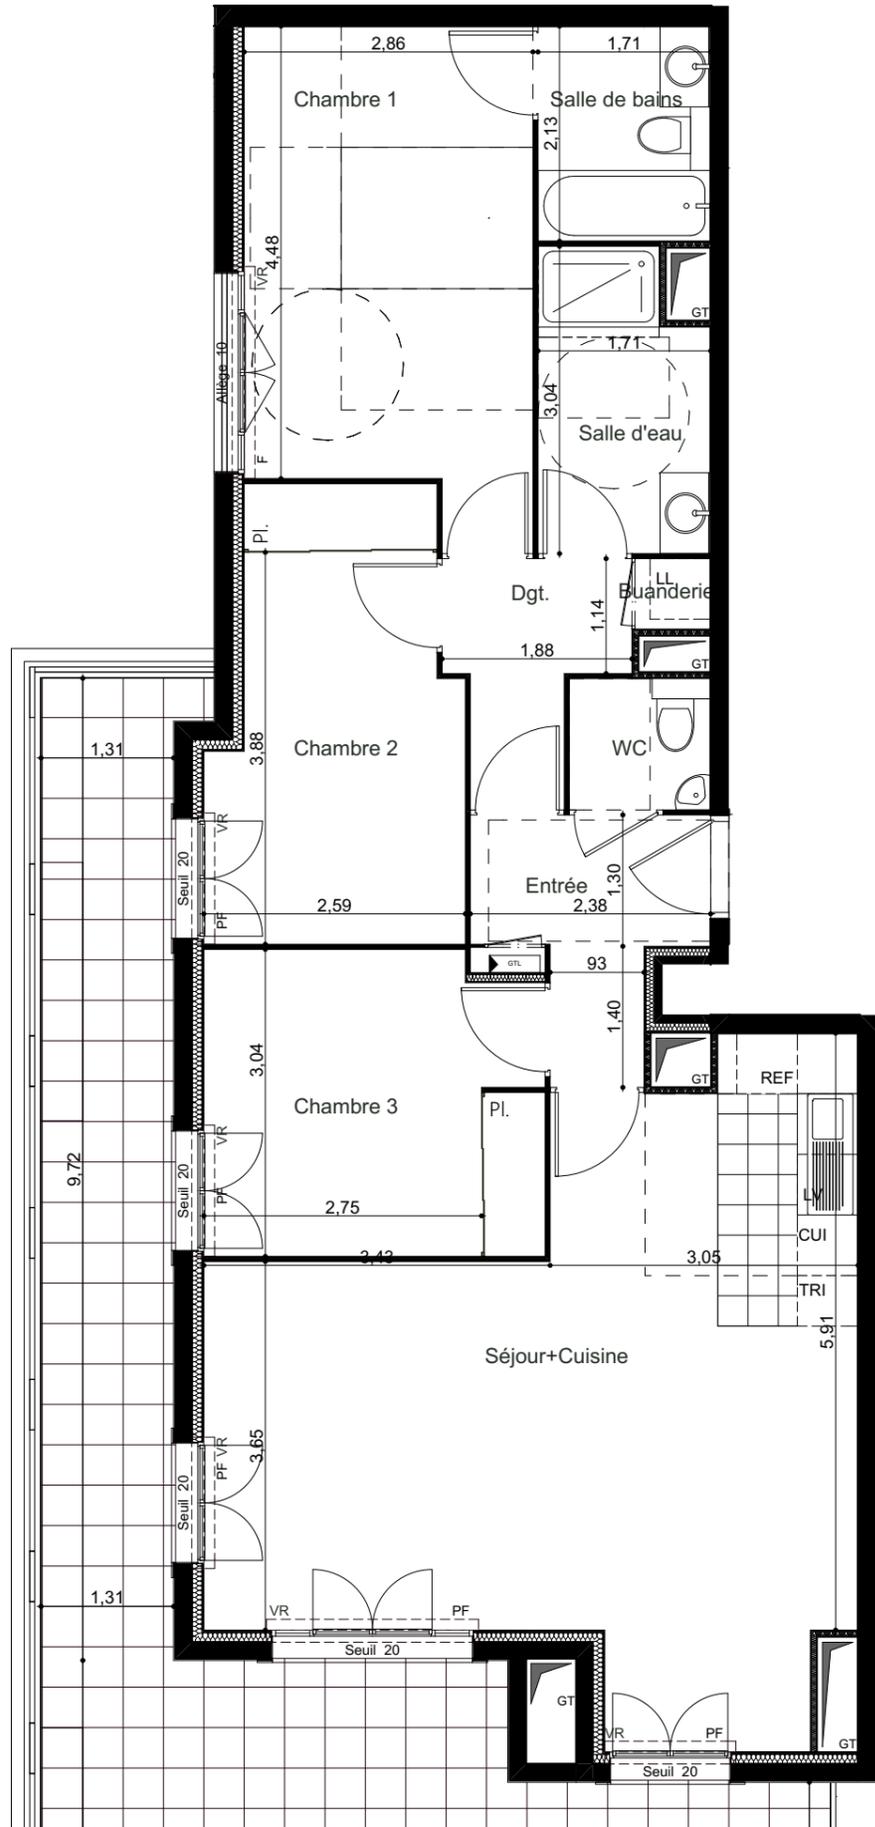



L'ORFÈVRE

L'ORFÈVRE
- 92140 - CLAMART -

Attique Bât A Type : 4P (2) N° 602

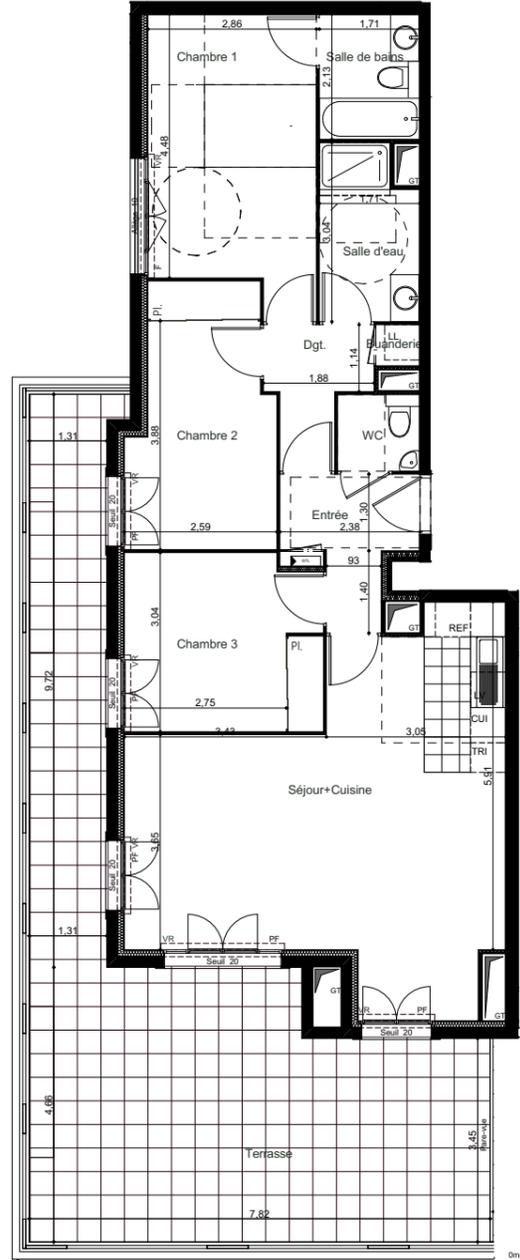

Entrée	4,58 m ²
Séjour+Cuisine	32,02 m ²
Chambre 1	13,48 m ²
Chambre 2	10,21 m ²
Chambre 3	9,98 m ²
Dgt.	3,39 m ²
Salle de bains	3,64 m ²
Salle d'eau	4,79 m ²
WC	1,82 m ²
Buanderie	0,52 m ²
SURFACE HABITABLE TOTALE	84,43 m²
Terrasse	45,68 m ²
SURFACE ANNEXES TOTALE	45,68 m²

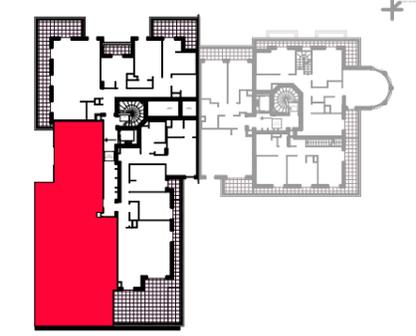

	Surface carrelée	VR	Volets roulants
	Gaine technique logement	F	Fenêtre
	Soffites : HSFP 2.20m env.	FR	Fenêtre ronde
	Gaine technique	PF	Porte fenêtre
	Gaine vide	PI.	Placard
	HSPoutre / Largeur poutre	REF	Réfrigérateur
		CUI	Cuisson
		LV	Lave-vaisselle
		LL	Lave-linge
		TRI	Tri sélectif

14 février 2023

INDICE : Notaire



Les surfaces, côtes, gaines, retombées, soffites et faux plafonds ainsi que l'emplacement des sanitaires ne sont pas tous figurés ou le sont à titre indicatif. Des modifications sont susceptibles d'être apportées à ce plan en fonction des impératifs administratifs, des contraintes techniques de conception et des tolérances d'exécution, tant en ce qui concerne les dimensions libres que les équipements et les réseaux divers, les appareillages sanitaires et électriques. Seuls seront fournis les équipements figurant sur le descriptif en annexe de l'acte de vente.