





LES ECOLINES

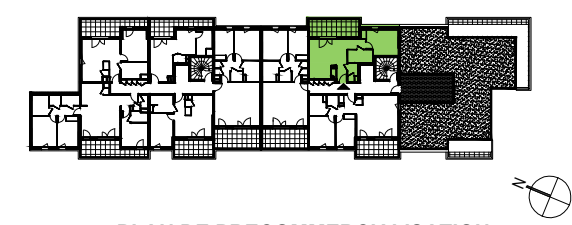

PLAN DE PRECOMMERCIALISATION

Numéro	C303
Type d'appartement	T2
Etage	R+3

Entrée+PI	4,00m ²
Séjour - Cuisine	19,60m ²
Chambre+PI	12,80m ²
Salle d'eau	4,70m ²
Dégagement	2,70m ²
WC	1,90m ²
Surface habitable totale	45,70m²
Terrasse	13,00m²

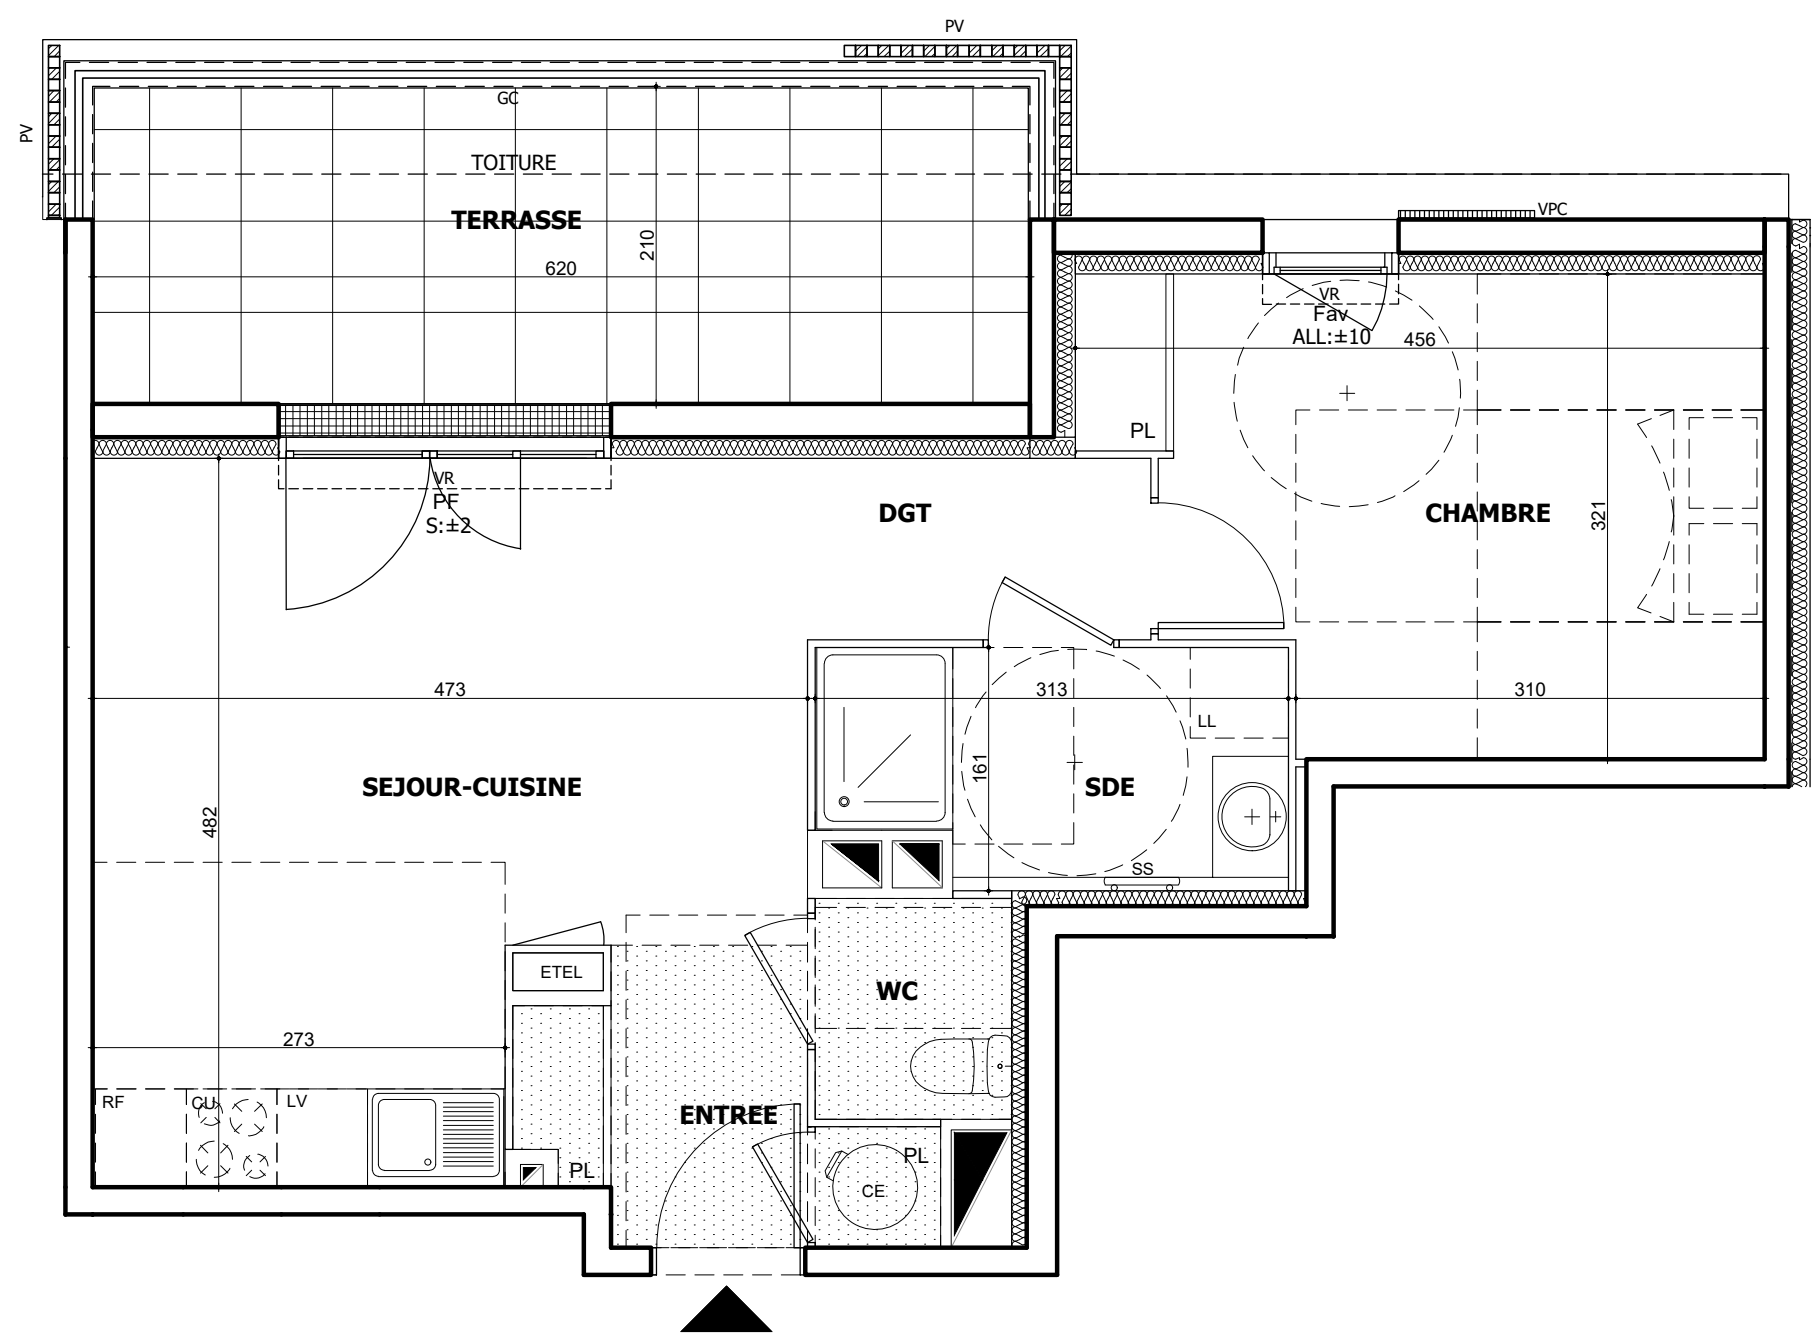

Des modifications sont susceptibles d'être apportées à ce plan en fonction des nécessités techniques et administratives de la réalisation, tant en ce qui concerne les dimensions libres que les équipements et réseaux divers, les appareillages sanitaires et électriques. Il est admis une tolérance de 5% par rapport à la surface habitable globale du logement. Les rebombées, soffites, faux plafonds ainsi que l'emplacement des sanitaires ne sont pas tous figurés ou le sont à titre indicatif. Les éléments de cuisine ne sont pas fournis. Ils sont représentés à titre indicatif pour indiquer les emplacements potentiels de prises de courants, arrivées ou évacuations d'eau.

LEGENDE

- CANIVEAU
- FAUX-PLAFOND, SOFFITE
- PORTE-FENETRE
- TABLEAU ELECTRIQUE
- FENETRE
- SECHE SERVIETTE
- FENETRE, allège vitrée
- CU
- VOLET ROULANT
- RF
- VOLET PERSIENNE COULISSANT
- LL
- S:x
- SEUIL PORTE FENETRE
- LV
- ALL:x
- ALLEGE FENETRE
- PL
- PV
- PARE VUES
- CE
- GC
- GARDE CORPS

Hauteur sous plafond des pièces principales sauf mention particulière : 2,50 m

Echelle :	0 0,5 1m	Créé le :	20/04/2022	Modifié le :	18/10/2022
-----------	----------	-----------	------------	--------------	------------

