




C-106

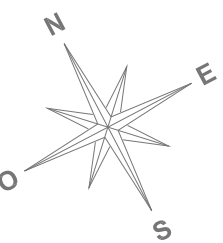

Notat. Les surfaces, côtes, gaines, retombées, soffites et faux plafonds ainsi que l'emplacement des sanitaires ne sont pas tous figurés ou le sont à titre indicatif. Des modifications sont susceptibles d'être apportées à ce plan en fonction des impératifs administratifs, des contraintes techniques de conception et des tolérances d'exécution, tant en ce qui concerne les dimensions ilbres que les équipements et les réseaux divers, les appareils sanitaires et électriques. Seuls seront fournis les équipements figurant sur le descriptif en annexe de l'acte de vente

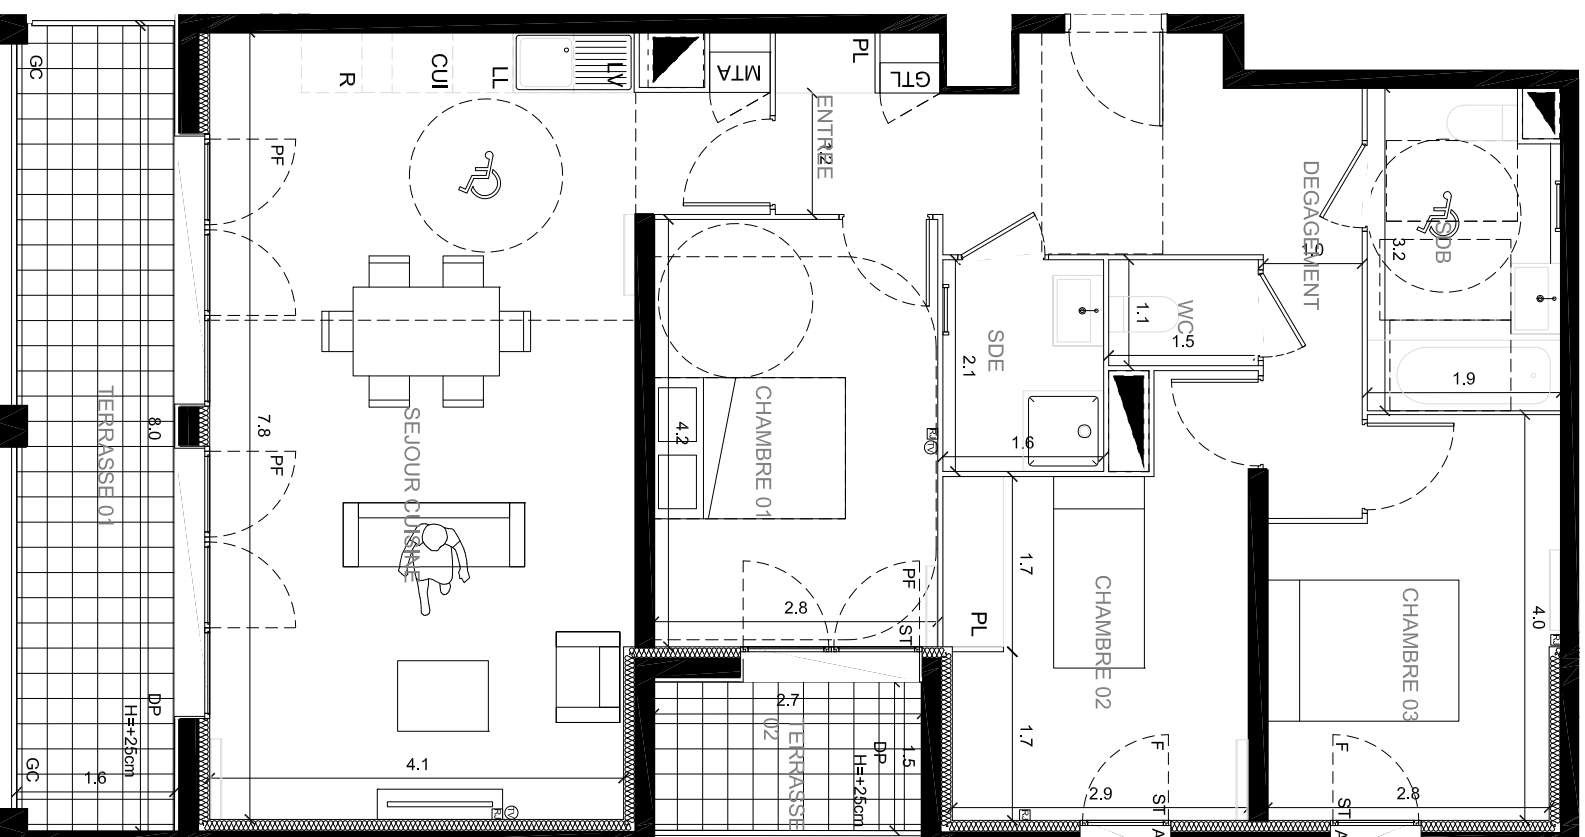

VERT'UOSE
Bordeaux
Rue Queyries
33000 BORDEAUX

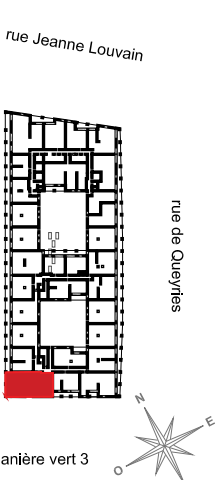

BATIMENT C
4 pièces - 1^{ème} étage
C-106

ENTREE	8.95 m ²
SEJOUR / CUISINE	34.75 m ²
CHAMBRE 1	11.94 m ²
CHAMBRE 2	11.26 m ²
CHAMBRE 3	10.47 m ²
WC	1.56 m ²
SALLE DE BAIN	5.93 m ²
SALLE D'EAU	3.35 m ²
DEGAGEMENT	4.17 m ²
TOTAL HABITABLE	92.37 m²
TERRASSE 01	14.02 m ²
TERRASSE 02	4.44 m ²

SURFACE TOTALE PRIVATIVE 110.84 m²

Notat. Le deuxième chiffre après la virgule du total habitable peut être arrondi. La surface des placards est incluse dans la surface des pièces attenantes.

F : Fenêtre	R : Réfrigérateur
PF : Porte Fenêtre	LV : Lave Vaisselle
GC : Garde-cors	LL : Lave Linge
GTL : Tableau électrique	C : Cuisson
Gain technique	PL : Placard
Radiateur	EV : Evier
Sèche serviette	TV : Prise TV
Choison démontable	RJ : Prise RJ 45
MTA: Module thermique appartement	AL : Allège pleine +10cm
R=20 : Retombée de poutre 20cm	S : Soffite
DP : Dalles sur plots +25cm	VR : Volet roulant
	ST : Store extérieure

Indice 7 20 Novembre 2021

