


**CENTRAL PARC**

**Asnières-sur-Seine**  
4 rue Bernard Palissy

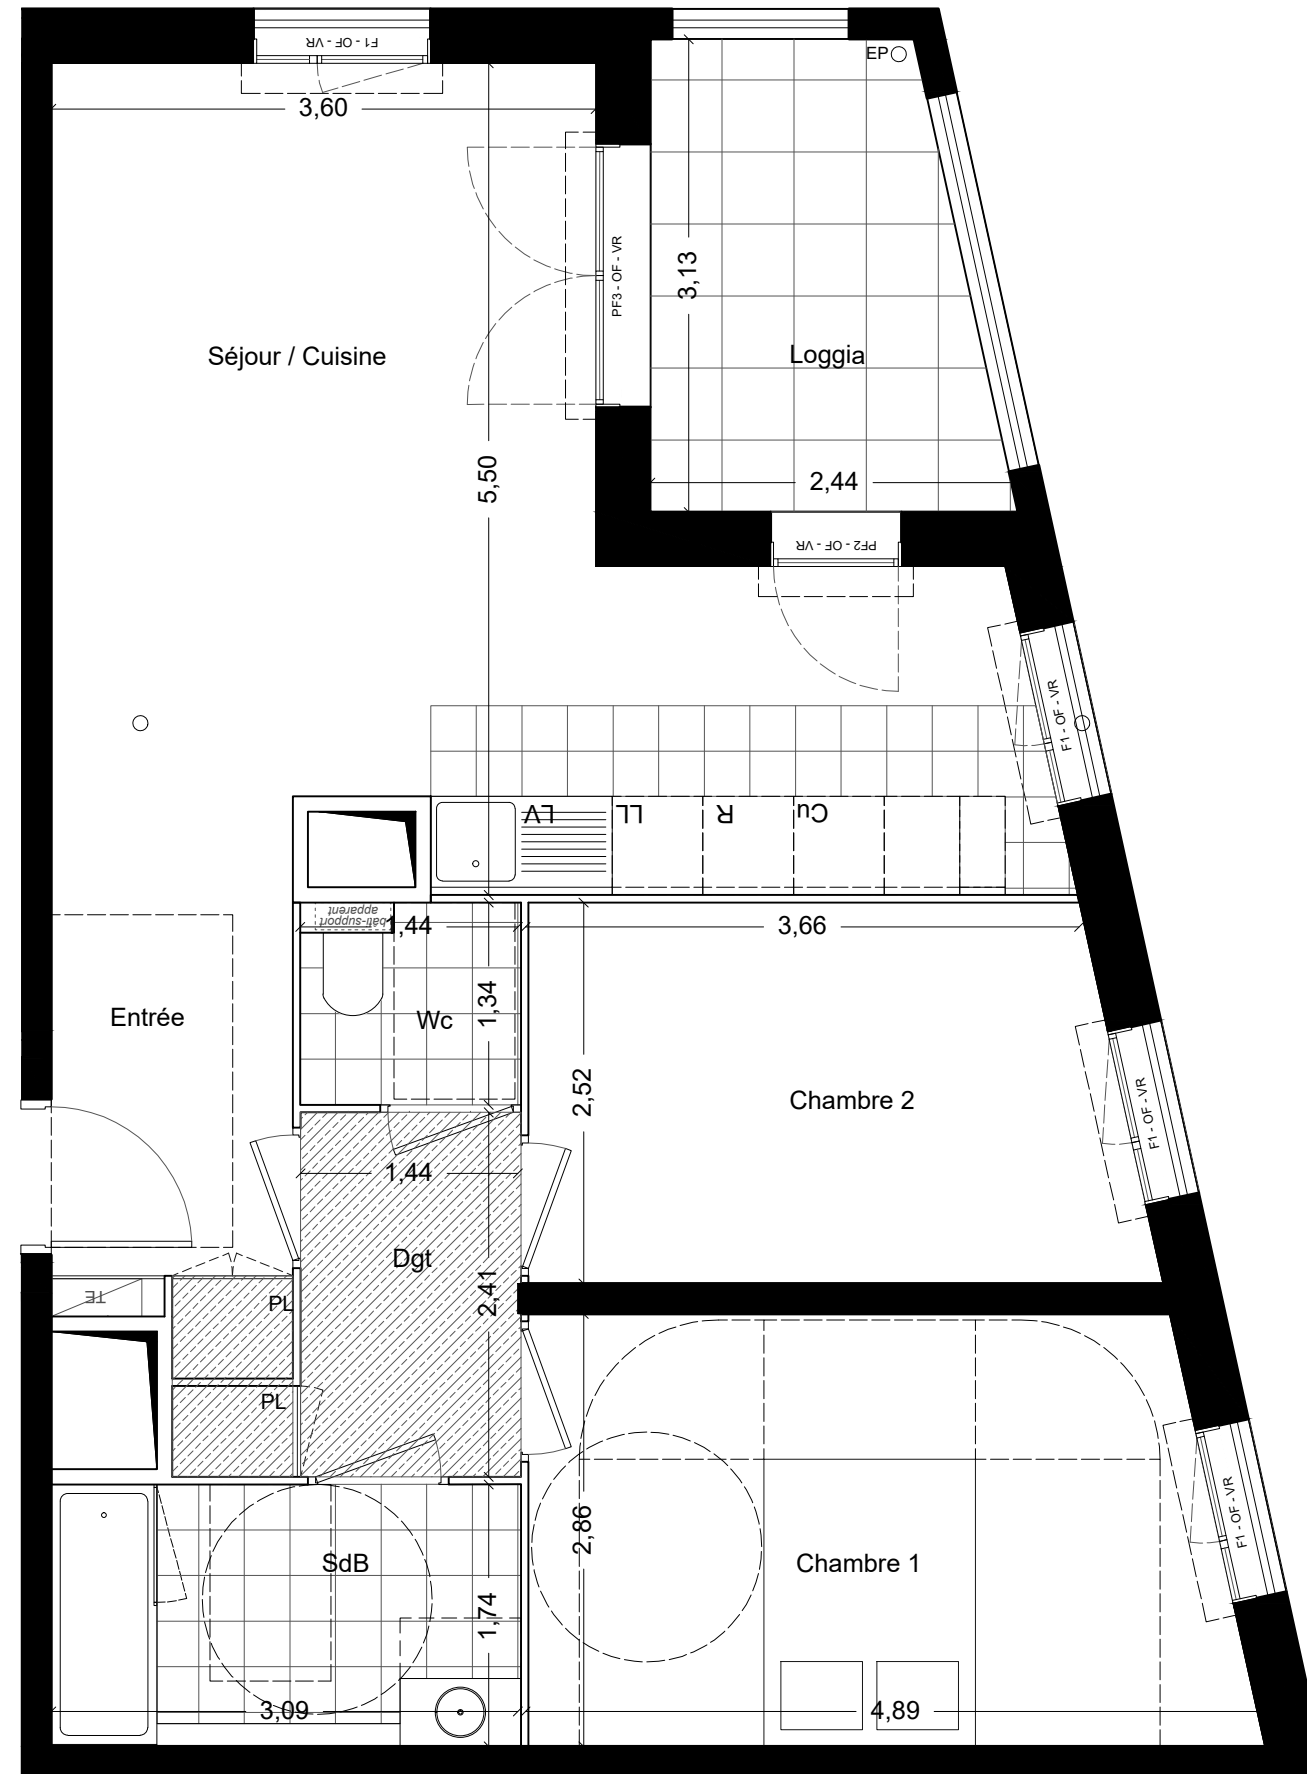


<b>Appartement A094</b>	9ème étage
<b>3 PIECES</b>	

Séjour / Cuisine	25.6 m <sup>2</sup>
Chambre 1	13.0 m <sup>2</sup>
Chambre 2	9.9 m <sup>2</sup>
SdB	5.4 m <sup>2</sup>
Wc	1.8 m <sup>2</sup>
Dégagement	4.0 m <sup>2</sup>
Entrée	4.6 m <sup>2</sup>

<b>Surface habitable</b>	<b>64.3 m<sup>2</sup></b>
--------------------------	---------------------------


Loggia	6.5 m <sup>2</sup>
--------	--------------------

<b>Surface annexe</b>	<b>6.5 m<sup>2</sup></b>
-----------------------	--------------------------

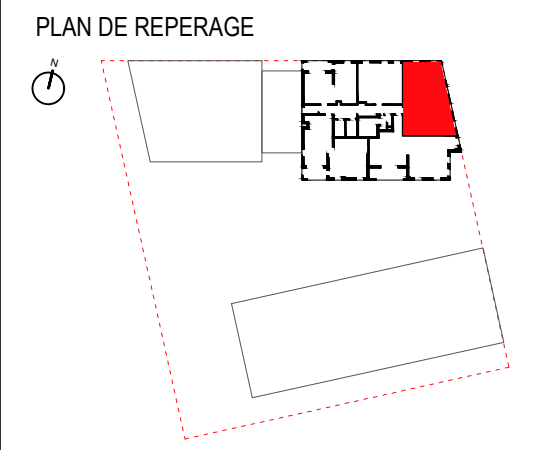

LEGENDE

Tableau Electrique	Soffite : hsp 2.15 env.
Fenêtre	Placard
Porte-fenêtre	Cuisson
Allège Vitrée	Réfrigérateur
Volet Roulant	Lave-Vaisselle
Descente d'eaux pluviales	Lave-Linge

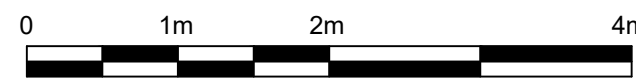

Les surfaces, cotes, gaines, retombées, soffites et faux-plafond ainsi que l'emplacement des sanitaires ne sont pas tous figurés ou le sont à titre indicatif. Des modifications sont susceptibles d'être apportées à ce plan en fonction des impératifs administratifs, des contraintes techniques de conception et de tolérances d'exécution, tant en ce qui concerne les dimensions libres que les équipements et réseaux divers, les appareillages sanitaires et électriques. Seuls seront fournis les équipements figurants sur le descriptif en annexe de l'acte de vente.