


CENTRAL PARC

Asnières-sur-Seine
4 rue Bernard Palissy

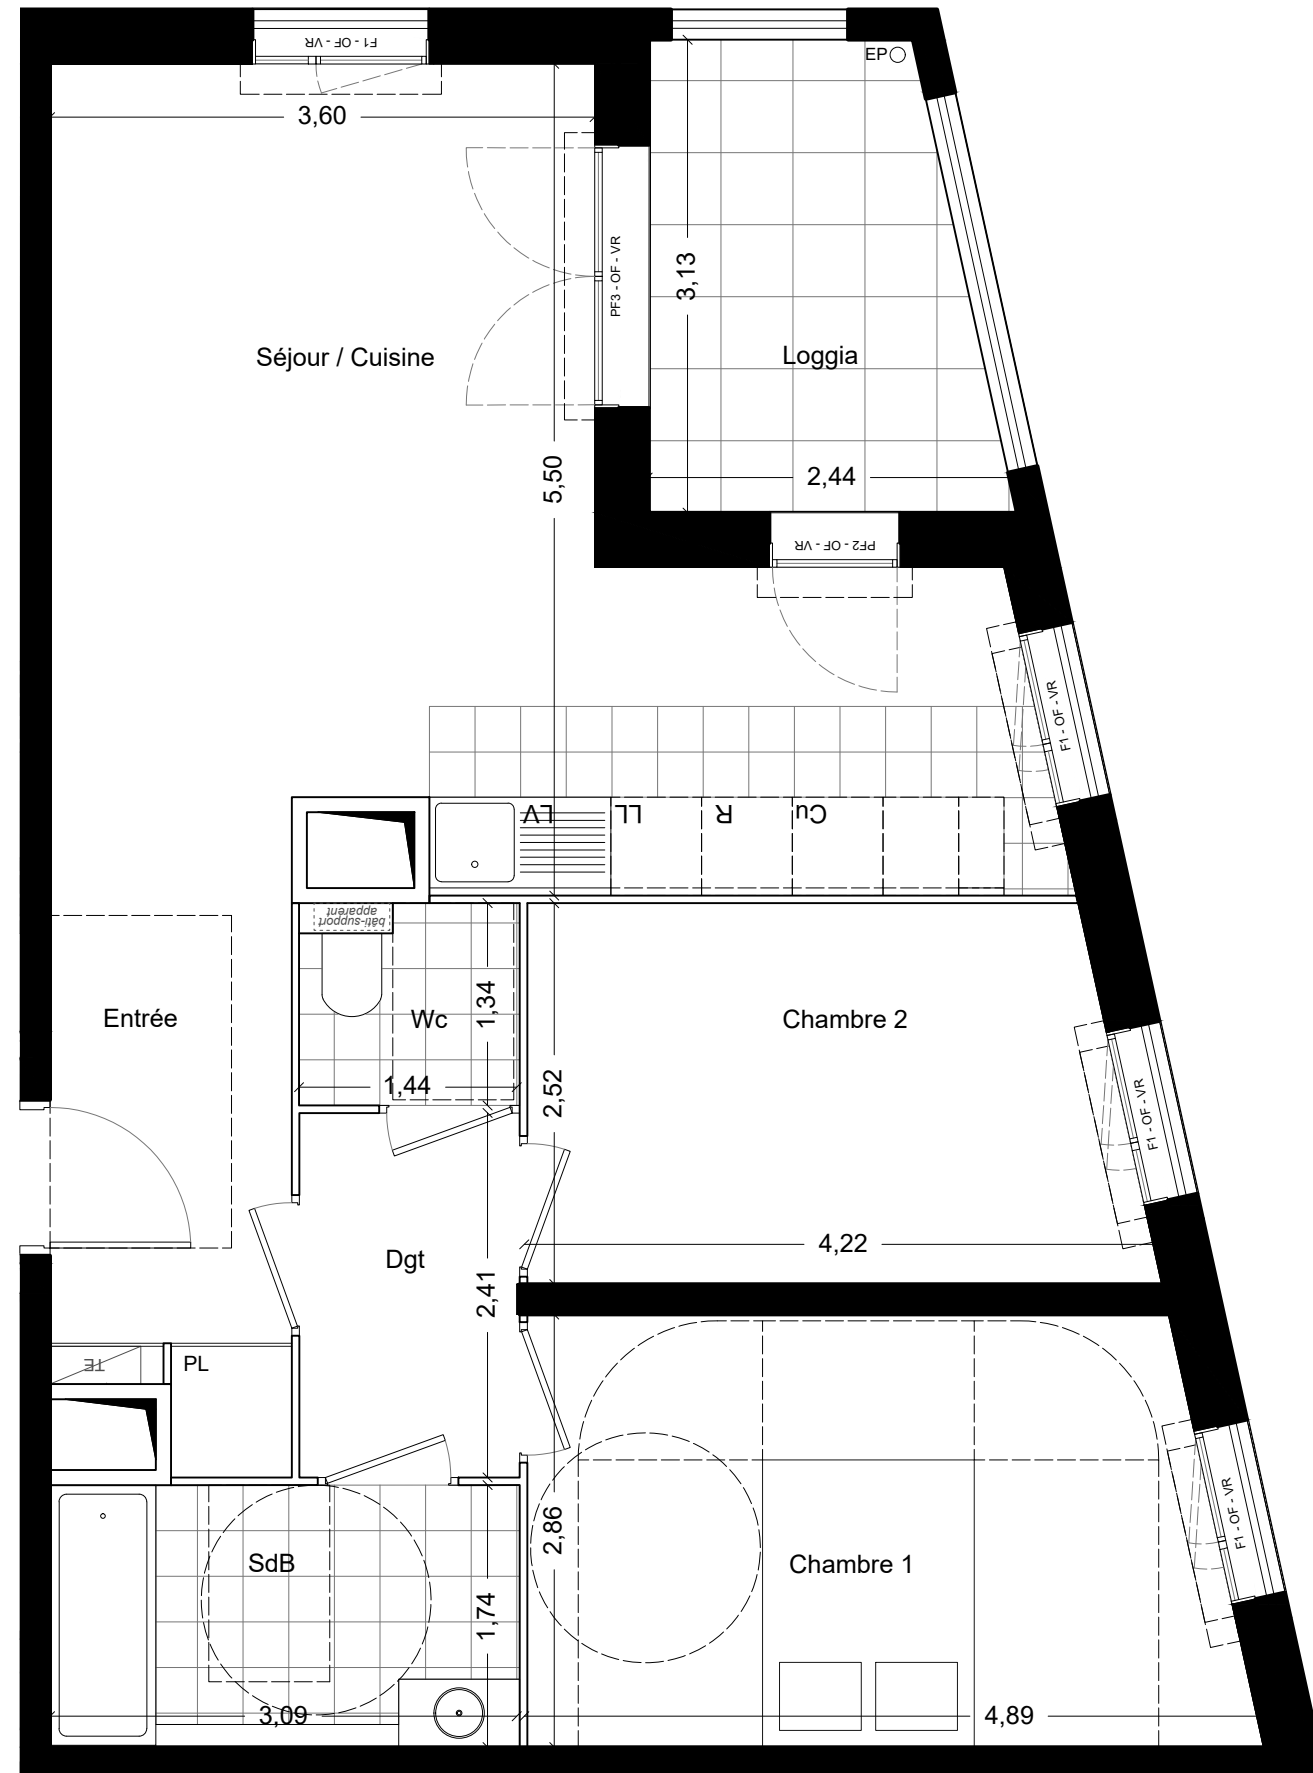

Appartement A045	4ème étage
3 PIECES	


Séjour / Cuisine	25.6 m ²
Chambre 1	13.0 m ²
Chambre 2	9.9 m ²
SdB	5.4 m ²
Wc	1.8 m ²
Dégagement	3.5 m ²
Entrée	5.4 m ²

Surface habitable	64.6 m²
--------------------------	---------------------------

Loggia	6.5 m ²
--------	--------------------

Surface annexe	6.5 m²
-----------------------	--------------------------

PLAN DE REPERAGE

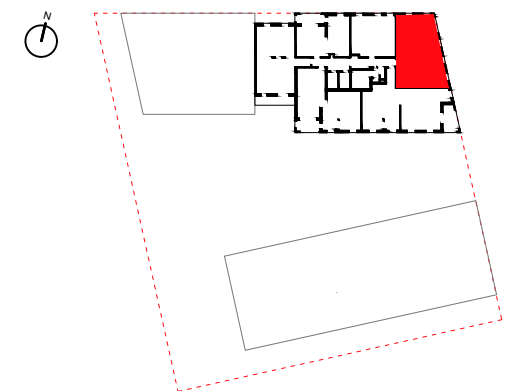

LEGENDE

Tableau Electrique	Soffite : hsp 2.15 env.
F Fenêtre	PL Placard
PF Porte-fenêtre	CU Cuisson
ALV Allège Vitrée	R Réfrigérateur
VR Volet Roulant	L Lave-Vaisselle
EP Descende d'eaux pluviales	LL Lave-Linge

INDICE : A DATE : 3 août 2021

Les surfaces, cotes, gaines, retombées, soffites et faux-plafond ainsi que l'emplacement des sanitaires ne sont pas tous figurés ou le sont à titre indicatif. Des modifications sont susceptibles d'être apportées à ce plan en fonction des impératifs administratifs, des contraintes techniques de conception et de tolérances d'exécution, tant en ce qui concerne les dimensions libres que les équipements et réseaux divers, les appareillages sanitaires et électriques. Seuls seront fournis les équipements figurants sur le descriptif en annexe de l'acte de vente.