

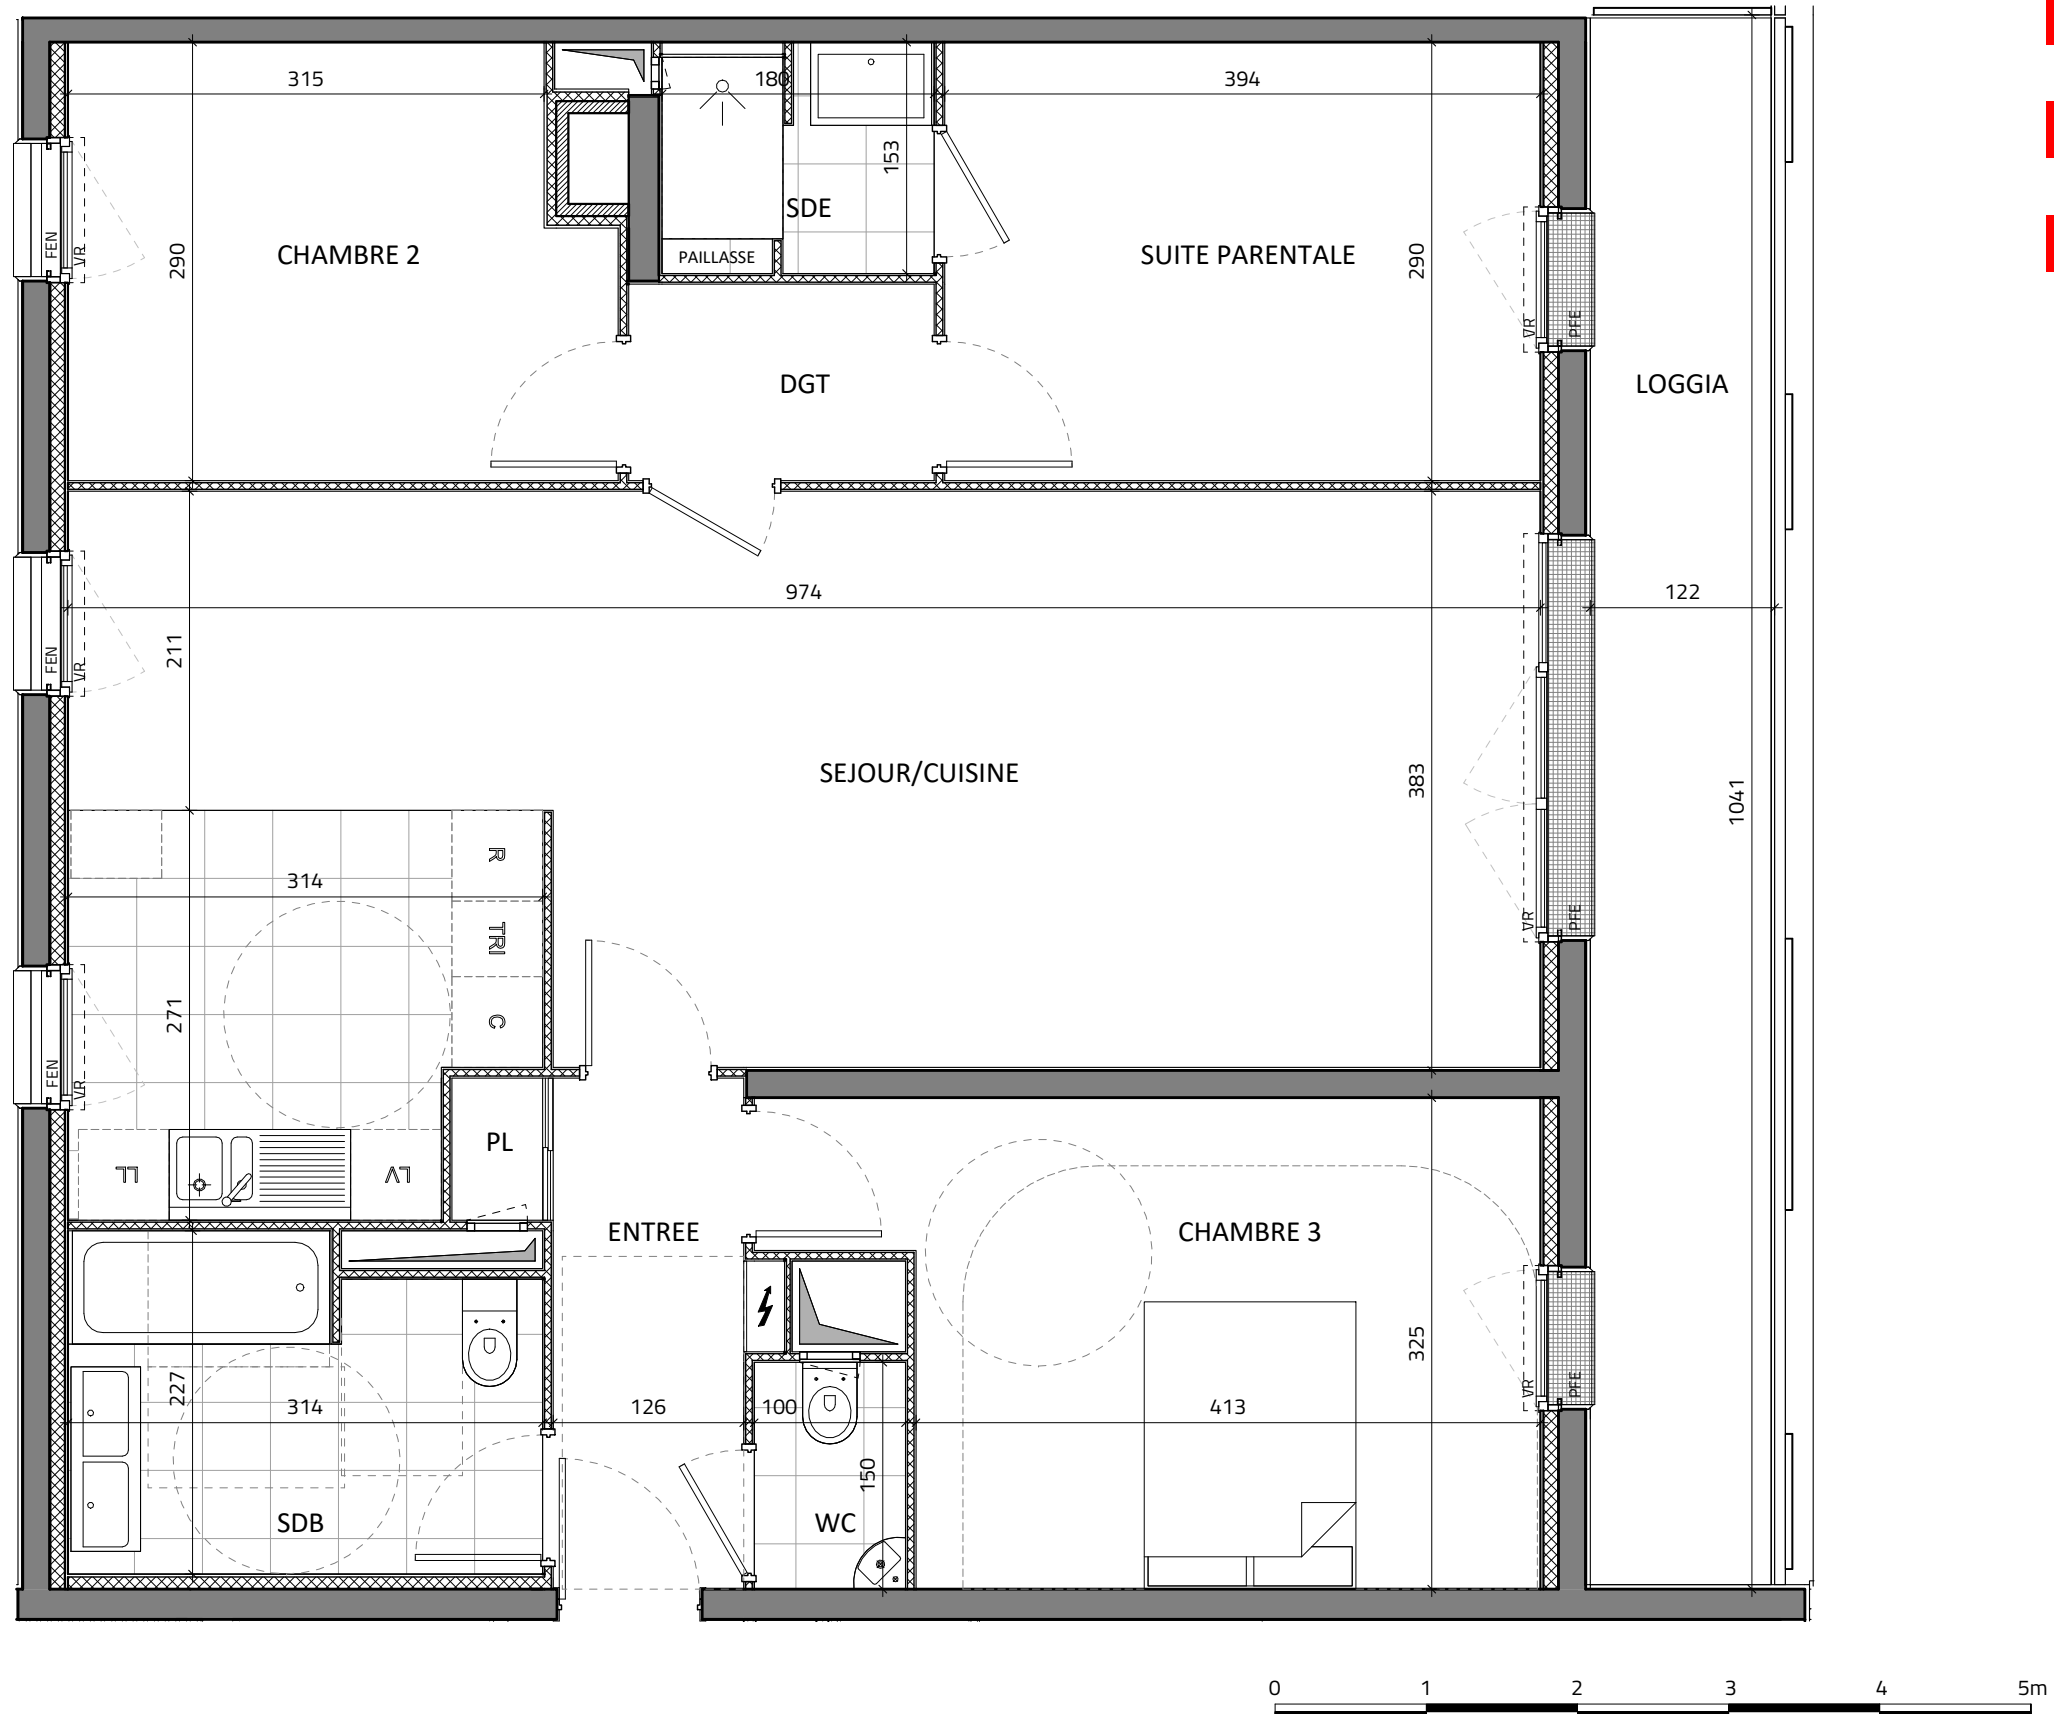
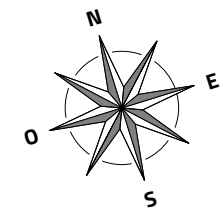


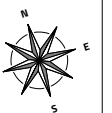

4 PIECES	
LOT 2 - 2141 - 4ème étage	
ENTREE	4.89 m ²
SEJOUR/CUISINE	39.49 m ²
SUITE PARENTALE	11.43 m ²
CHAMBRE 2	9.95 m ²
CHAMBRE 3	14.50 m ²
SDB	6.65 m ²
SDE	2.62 m ²
WC	1.50 m ²
DGT	2.63 m ²
SURFACE HABITABLE TOTALE	93.65 m²
LOGGIA	12.66 m ²
SURFACE EXTERIEURE TOTALE	12.66 m²

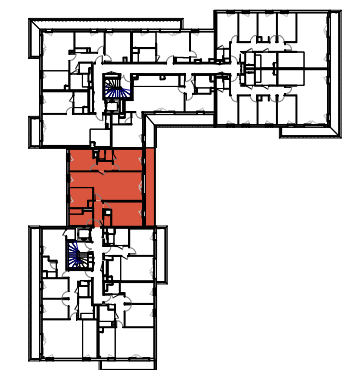

Gaine Technique	Placard
Soffites : HSP 2.20 env.	Volet roulant
Fenêtre	Clôture grillagée
Porte Fenêtre	Hauteur sous dalle 2.70 env.
Tableau électrique	

Janvier 2021

INDICE : 1

Ameller Dubois