



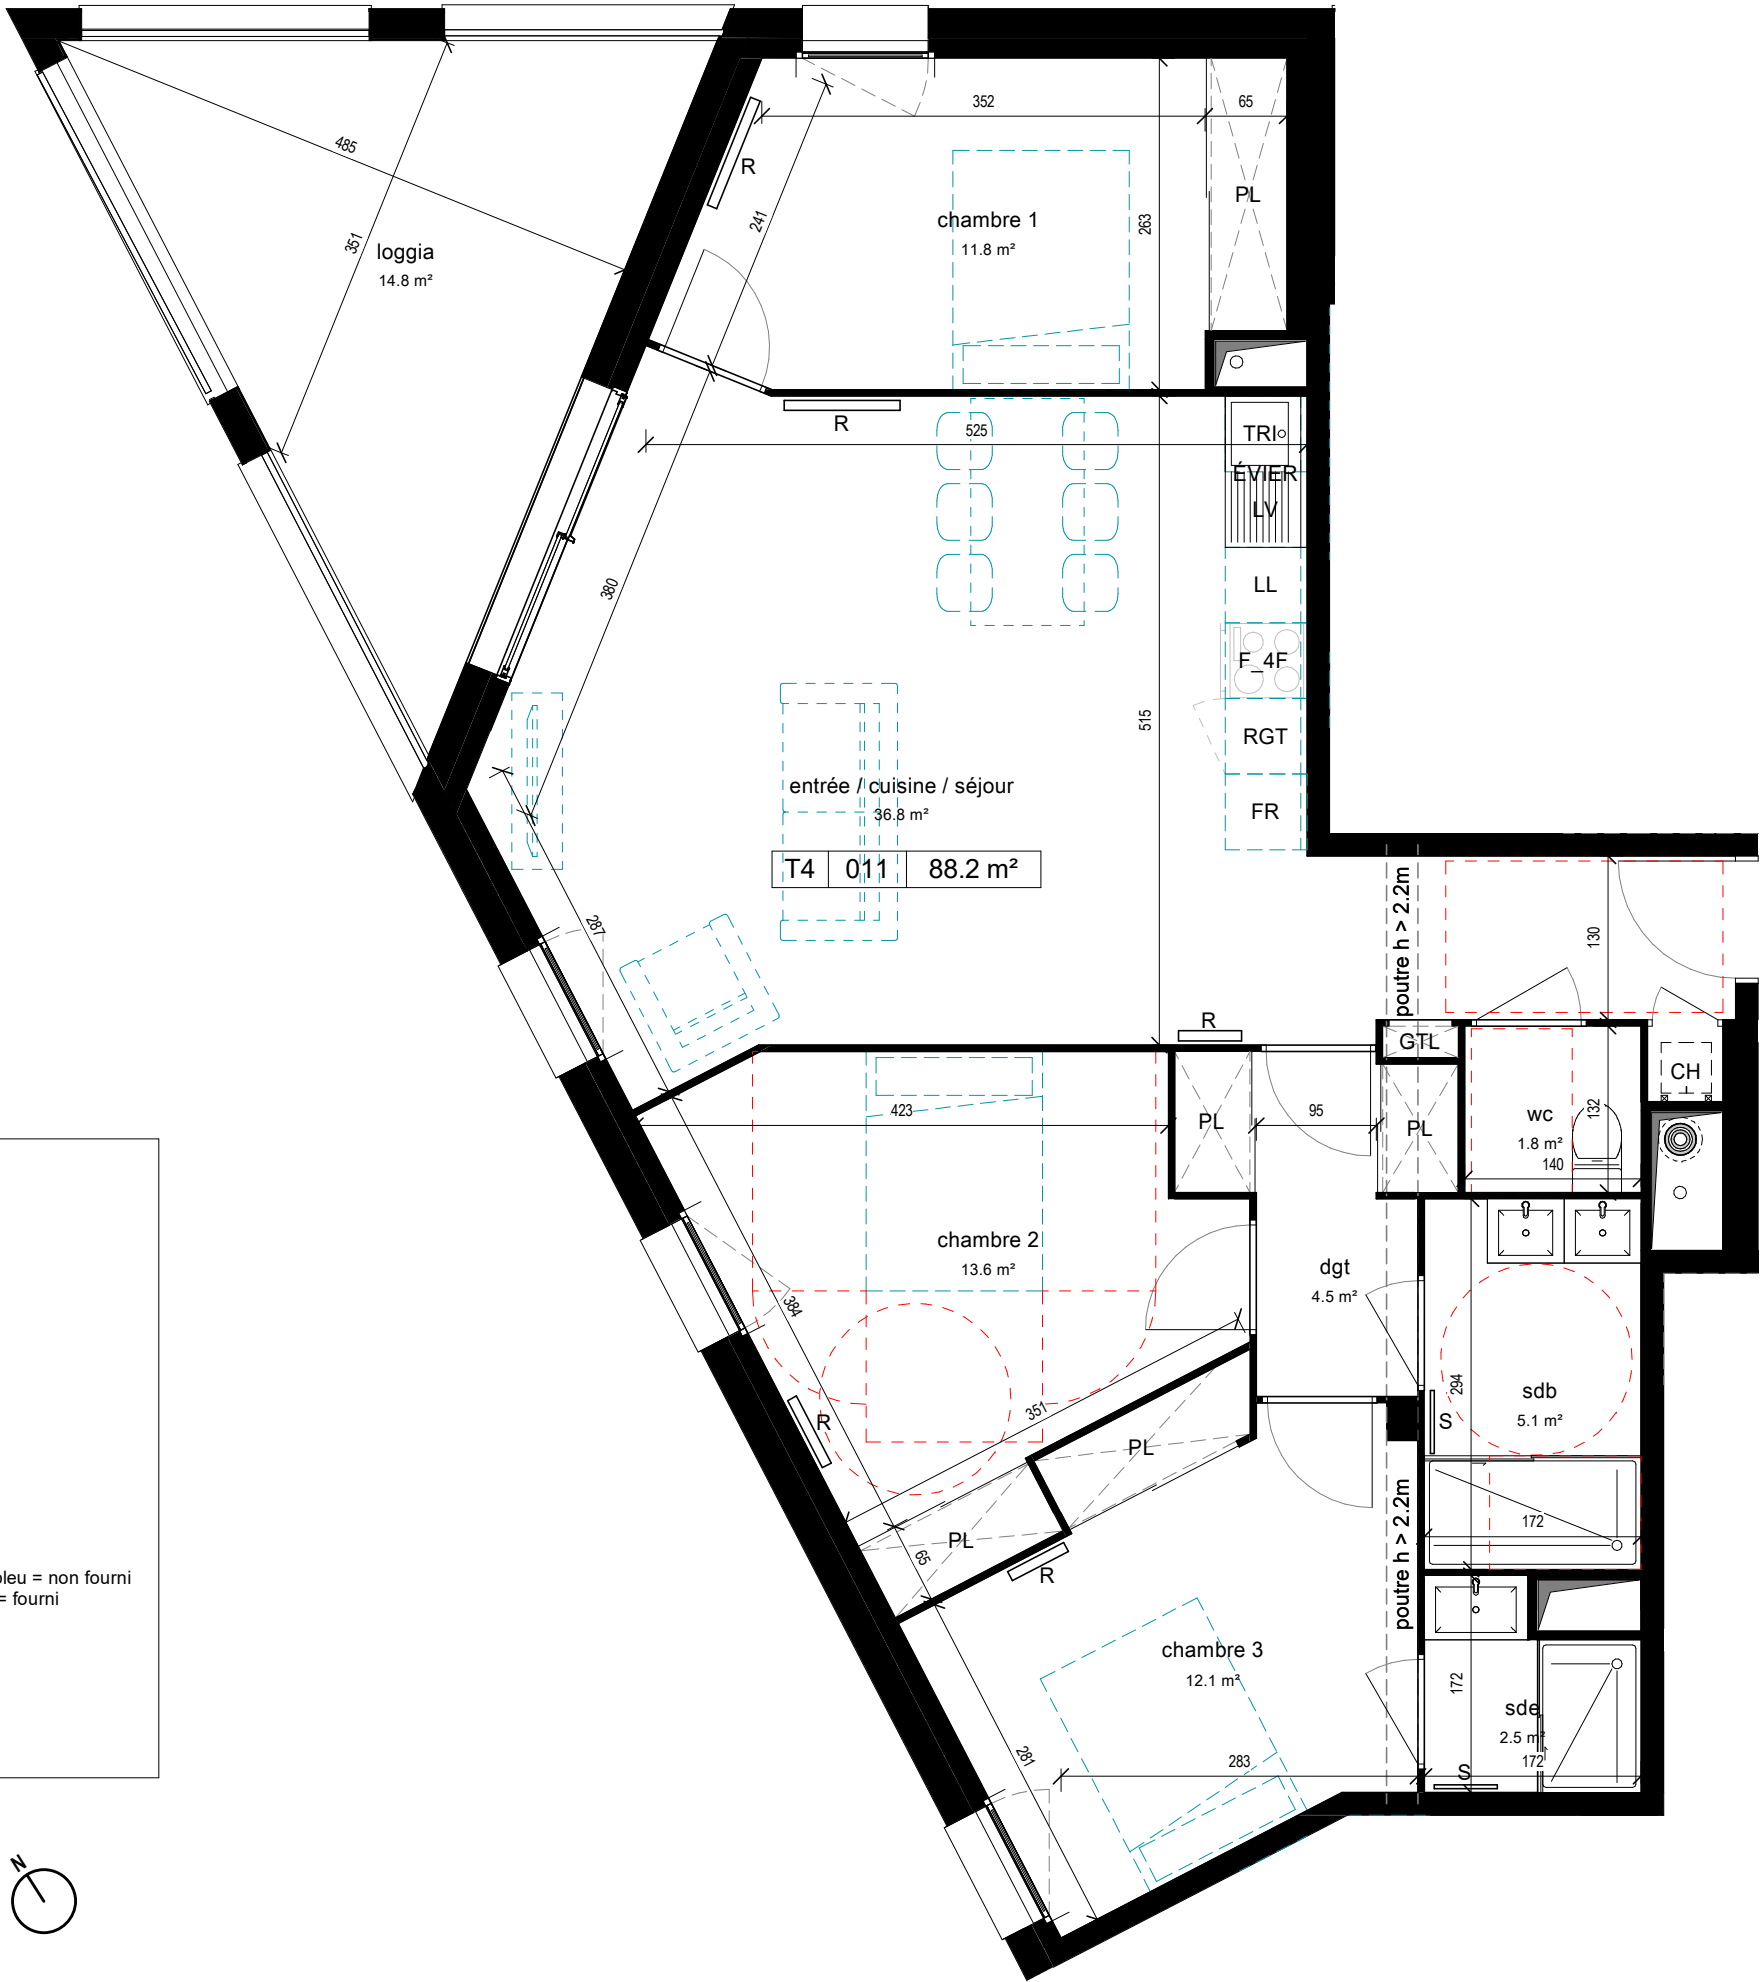

légende

	CHAUDIÈRE
	GAINE TECHNIQUE LOGEMENT
	PLACARD
	SÈCHE-SERVETTE
	HAUTEUR SOFFITE SUPÉRIEURE À 2.20m
	FOUR + PLAQUE 4 FEUX
	LAVE-LINGE
	LAVE-VAISSELLE
	RÉFRIGÉRATEUR
	RANGEMENT
	ESPACE TRI
	ÉVIER 1 BAC + EGOUTTOIR

traits pointillés bleu = non fourni
traits plein noir = fourni

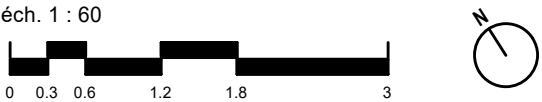


EMERGENCE

TOULOUSE
Avenue de Grande-Bretagne

T4
APPARTEMENT 011 PMR - R+1

entrée / cuisine / séjour	36.8 m²
chambre 1	11.8 m²
chambre 2	13.6 m²
chambre 3	12.1 m²
sde	2.5 m²
dgt	4.5 m²
sdb	5.1 m²
wc	1.8 m²
	88.2 m²
espace extérieur	
loggia	14.8 m²
	14.8 m²

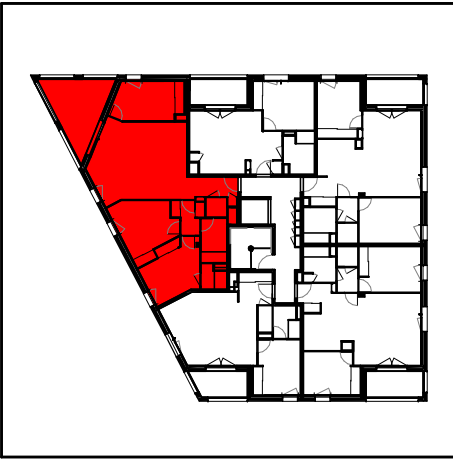

02/12/2021

IND. : B

EMaa
Espagna Milani Architects Associati

EMaa
18 rue de Tivoli
31000 TOULOUSE
Tél : 05 61 23 79 23