

**Bâtiment A**


**Appartement n°A01**

Typologie : T4  
Niveau : RDC

Pièce	Surface
Chambre 1	13.7
Chambre 2	10.5
Chambre 3	11.3
Dgt	4.3
Entrée	8.7
Sdb	7.1
Sde	2.7
Séjour cuisine	36.4
Wc	1.9
SHAB	96.6
Terrasse	20.7
Surface extérieure	20.7
<b>SURFACE GLOBALE</b>	<b>117.3</b>




Plan de localisation

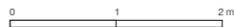

Les surfaces, côtes, gaines, retombées, soffites et faux plafonds ainsi que l'emplacement des sanitaires ne sont pas tous figurés ou le sont à titre indicatif. Des modifications sont susceptibles d'être apportées à ce plan en fonction des impératifs administratifs, des contraintes de conception et des tolérances d'exécution, tant en ce qui concerne les dimensions libres que les équipements et les réseaux divers, les appareillages sanitaires et électriques. Seuls seront fournis les équipements figurant sur le descriptif en annexe de l'acte de vente.

**Légende**

All. : Allège béton	CH	Chaudière
PF : Porte Fenêtre		Tableau électrique
VR : Volet Roulant		Gaine technique
BSO : Brise-Soleil Orientable		Soffite ou faux-plafond

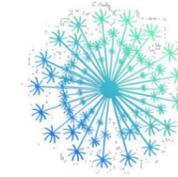


**LEGENDE ELECTRICITE**

- Interrupteur
- Interrupteur avec voyant
- Va et vient
- Double allumage
- Bouton poussoir
- Bouton poussoir sonnerie
- Prise Communication RJ45
- PC 2x16A+T
- PC 2x16A+T spécialisée
- PC 2x16A+T, ht = 1,20 m
- PC 2x16A+T, PMR
- PC 2x16A+T, Hotte
- Sortie de câbles 32A pour plaque de cuisson
- PC Mono 2x10/16A+T Etanche
- Alimentation volet roulant y compris commande
- Alimentation Chaudière
- Câble électrique sous fourreau
- Fourreau en attente
- Détecteur de fumée
- Applique lumineuse type Z
- Douille à bout de fils (DCL)
- Vidéophone

**LEGENDE VMC / PLOMBERIE / CHAUFFAGE**

- Attente machine LL ou LV (EF + évacuation)
- Robinet de puisage EF
- Thermostat d'ambiance
- Radiateur eau chaude
- Sèche-serviettes
- Chaudières
- Bouche d'extraction
- Entrée d'air hygroréglable

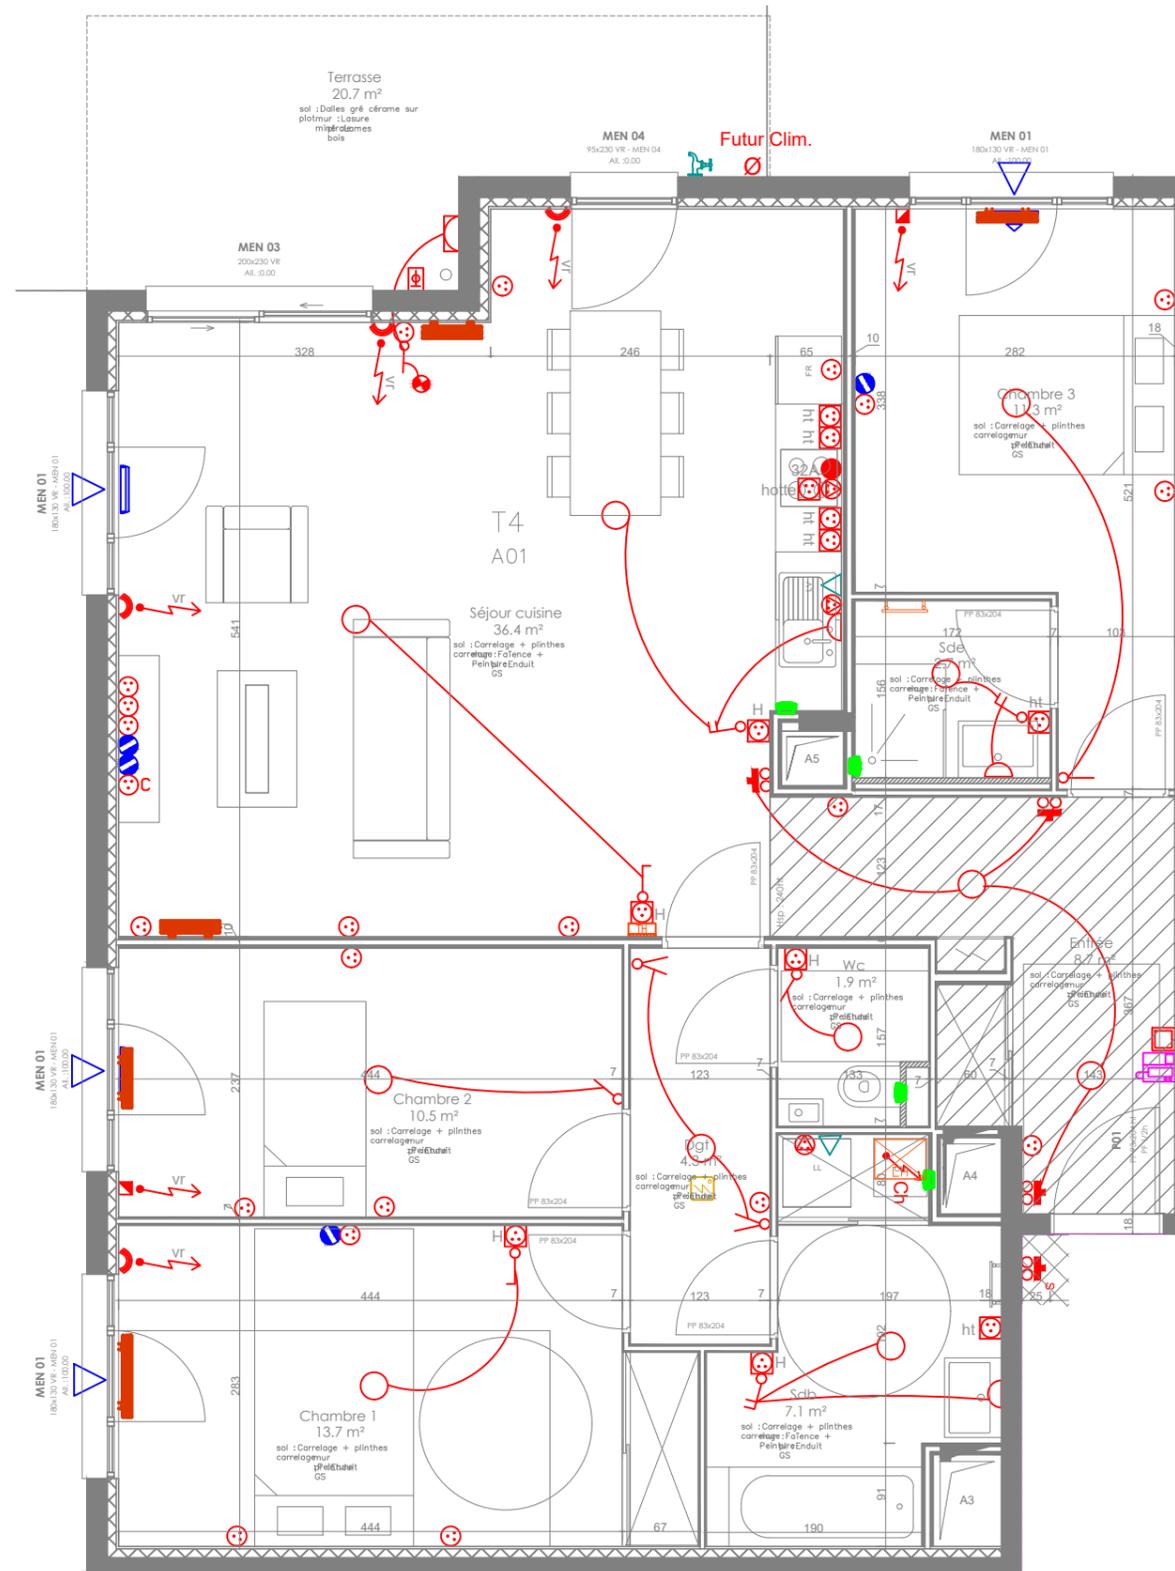

**Bâtiment A**

**Appartement n°A01**

Typologie : T4  
Niveau : RDC

Pièce	Surface
Chambre 1	13.7
Chambre 2	10.5
Chambre 3	11.3
Dgt	4.3
Entrée	8.7
Sdb	7.1
Sde	2.7
Séjour cuisine	36.4
Wc	1.9
SHAB	96.6
Terrasse	20.7
Surface extérieure	20.7
<b>SURFACE GLOBALE</b>	<b>117.3</b>



Plan de localisation



**Légende**

- All. : Allège béton
- PF : Porte Fenêtre
- VR : Volet Roulant
- BSO : Brise-Soleil Orientable
- Chaudière
- Tableau électrique
- Gaine technique
- Soffite ou faux-plafond

Les surfaces, côtes, gaines, retombées, soffites et faux plafonds ainsi que l'emplacement des sanitaires ne sont pas tous figurés ou le sont à titre indicatif. Des modifications sont susceptibles d'être apportées à ce plan en fonction des impératifs administratifs, des contraintes de conception et des tolérances d'exécution, tant en ce qui concerne les dimensions libres que les équipements et les réseaux divers, les appareillages sanitaires et électriques. Seuls seront fournis les équipements figurant sur le descriptif en annexe de l'acte de vente.