


A463

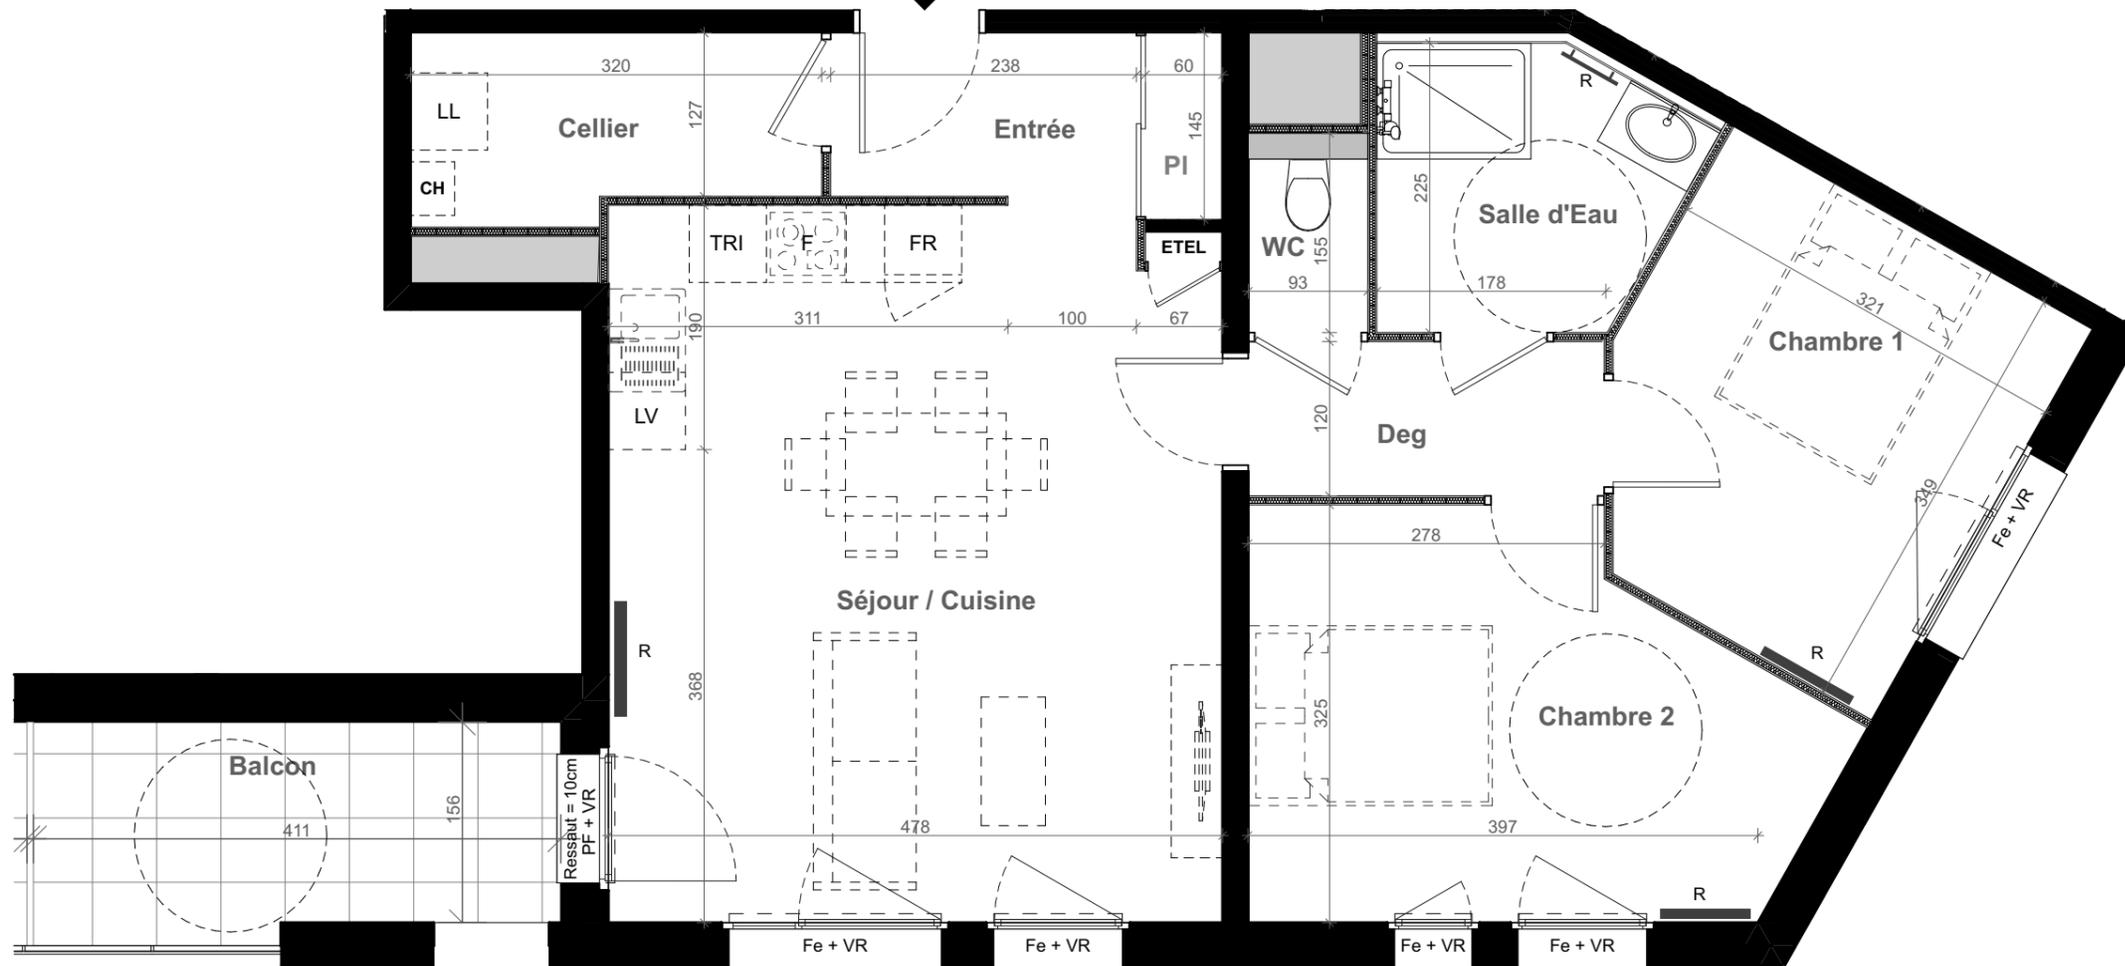

BÂTIMENT	NIVEAU	TYPE	N°
A	4	T3	A463

Surfaces Habitables

Entrée	3,99
Séjour-Cuisine	26,40
Cellier	4,42
Chambre 1	10,50
Chambre 2	12,66
Salle d'eau	4,92
WC	1,26
Dégagement	3,33
Total	67,48 m²

Surfaces Annexes


Balcon	6,79 m ²
--------	---------------------



DOCUMENT ÉDITÉ LE 13.06.2022

LEGENDE

- PI : Placard
- Fe : Fenêtre
- PF : Porte fenêtre
- CH : Chaudière
- LL : Lave Linge
- LV : Lave Vaisselle
- FR : Frigo
- TRI : Tri selectif
- F : Four
- R : Radiateur
- BEC : Ballon d'Eau Chaude
- VR : Volet Roulant
- ETEL : Tableau électrique

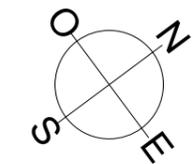

Nota : Les surfaces, cotes, gaines et soffites sont donnés à titre indicatif et sont susceptibles de modifications dues aux impératifs administratifs, aux contraintes techniques de conception et tolérances d'exécutions. Les meubles et éléments de cuisine dessinés sur ce plan en pointillés ne sont donnés qu'à titre indicatif. Seuls seront fournis les équipements figurant sur le descriptif annexe à l'acte de vente.