



SEIGNS
Accession

IMMOBILIER




Seqens
Accession

Groupe Actionlogement



HAMO

Boulevard Marcel Cachin
IGNY 91430

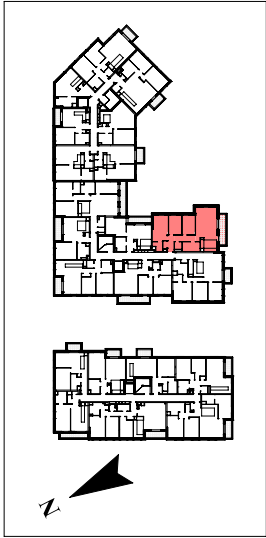


APPARTEMENT N° : B - B102

R+1	4P
-----	----

WC	1.95 m ²
SDE	2.82 m ²
DGT	4.85 m ²
Entrée	5.13 m ²
SDB	6.03 m ²
Chambre 3	9.02 m ²
Chambre 2	9.04 m ²
Chambre 1	13.79 m ²
Séjour/Cuisine	30.88 m ²
Total surfaces habitables	83.51 m ²
Balcon	7.47 m ²
Total surfaces annexes	7.47 m ²

LEGENDE DU PLAN	
LL	Lave-Linge
LV	Lave Vaisselle
R	Régulateur
CU	Cuisine
TE	Tableau électrique
K	Kitchenette
TS	Tri sélectif
VB	Volets battants
VR	Volets roulants
PL	Placard
F	Foyer
PF	Porte-Fenêtre
DT	Descente technique
DB	Descente d'eau pluviale

05/06/2025	INDICE 1
------------	----------

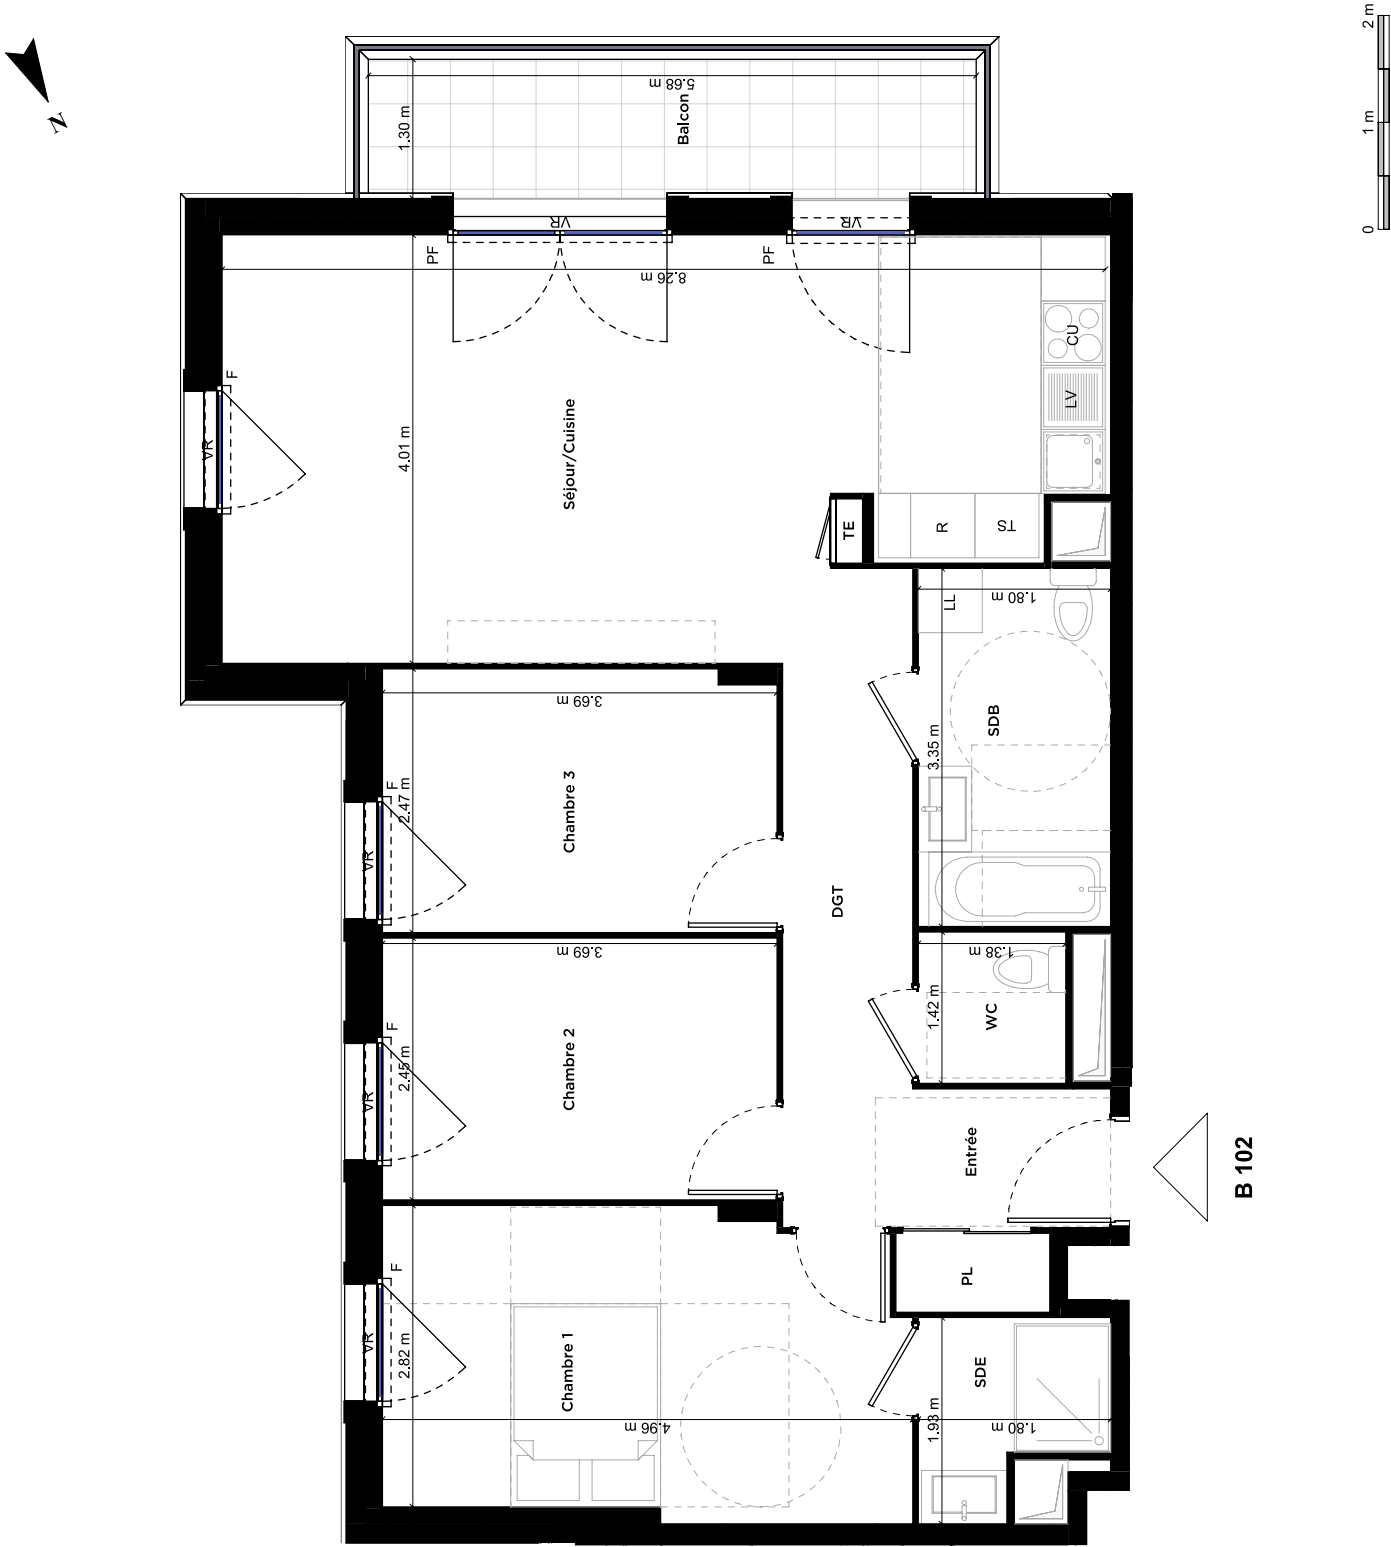

Nota : Des modifications sont susceptibles d'être apportées à ce plan en fonction des nécessités techniques, réglementaires ou administratives de la réalisation, tant en ce qui concerne les dimensions libres que les équipements et aménagements paysagers. Les sorties, faux-plafonds, retombées, gaines techniques, canalisations, trappes de visite, descentes d'eaux pluviales, éléments de charpente, équipements électriques, ne sont pas systématiquement représentés ou le sont à titre indicatif. Les équipements indiqués figurent à titre indicatif et ne sont pas fournis. Les surfaces des placards sont comprises dans celles des pièces où ils se trouvent.