



EIFFAGE
IMMOBILIER




Seqens Accession
Groupe Actiologement



HAMO

Boulevard Marcel Cachin
IGNY 91430

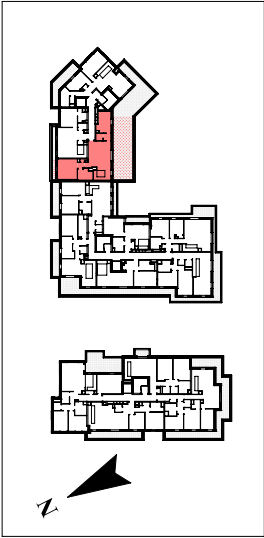


APPARTEMENT N° : C - C401

R+4	3P
WC	1.88 m ²
DGT 2	2.04 m ²
DGT 1	2.23 m ²
SDB	5.91 m ²
Chambre 2	10.23 m ²
Chambre 1	14.02 m ²
Séjour/Cuisine	29.33 m ²
Total surfaces habitables: 7	65.64 m²
Terrasse 2	2.41 m ²
Terrasse 1	45.17 m ²
Total surfaces annexes	47.58 m²

LEGENDE DU PLAN	
LL	Lave-Linge
LV	Lave Vaisselle
R	Régulateur
CU	Cuisson
TE	Tableau électrique
K	Kitchenette
TS	Tri sélectif
VB	Volets battants
VR	Volets Roullants
PL	Plafond
F	Fenêtre
PF	Porte-Fenêtre
OT	Gaine technique
ORP	Descente d'eau pluviale

13/06/2025	INDICE 0
------------	----------

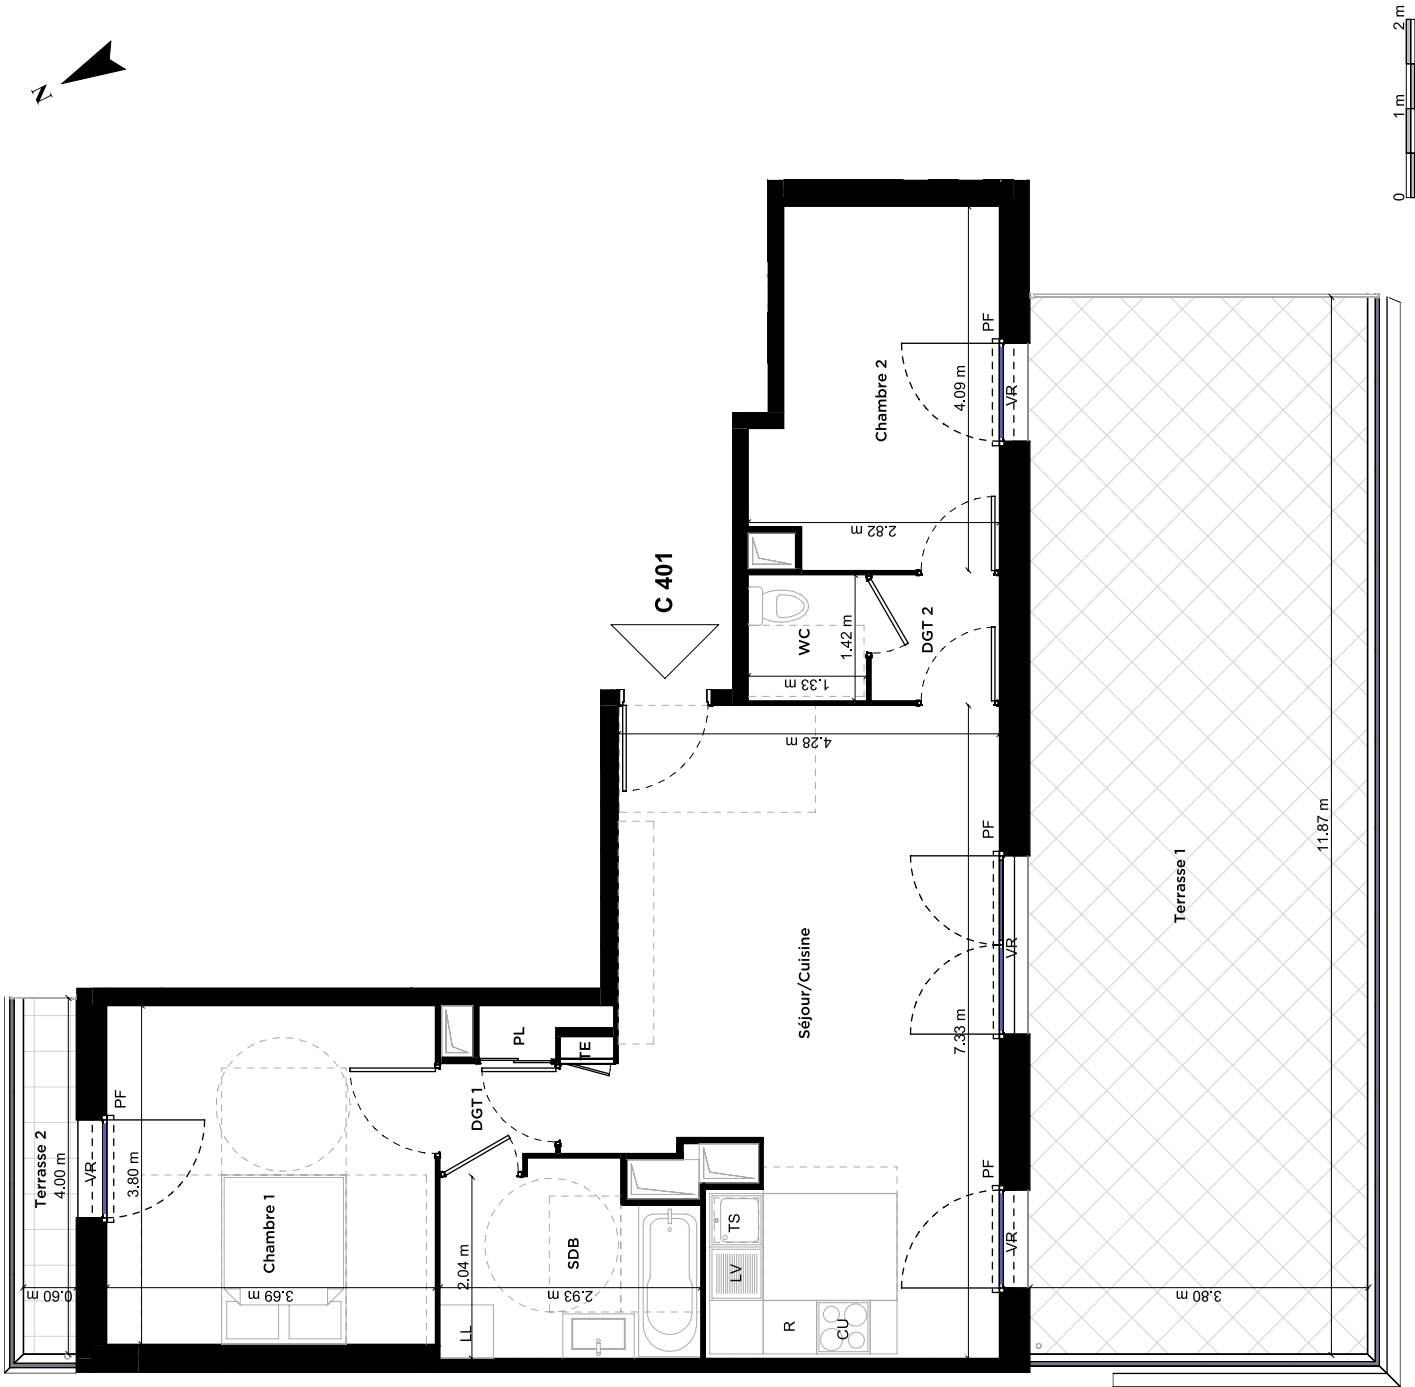

Nota : Des modifications sont susceptibles d'être apportées à ce plan en fonction des nécessités techniques, réglementaires ou administratives de la réalisation, tant en ce qui concerne les dimensions libres que les équipements et aménagements paysagers. Les soffites, faux-plafonds, retombées, gaines techniques, canalisations, trappes de visite, descentes d'eaux pluviales, éléments de charpente, équipements électriques, ne sont pas systématiquement représentés ou le sont à titre indicatif. Les équipements indiqués figurent à titre indicatif et ne sont pas fournis. Les surfaces des placards sont comprises dans celles des pièces où ils se trouvent.