



LE VIRTUOSE
- 92140 - CLAMART -

Attique Bât C Type : 4P N° 603

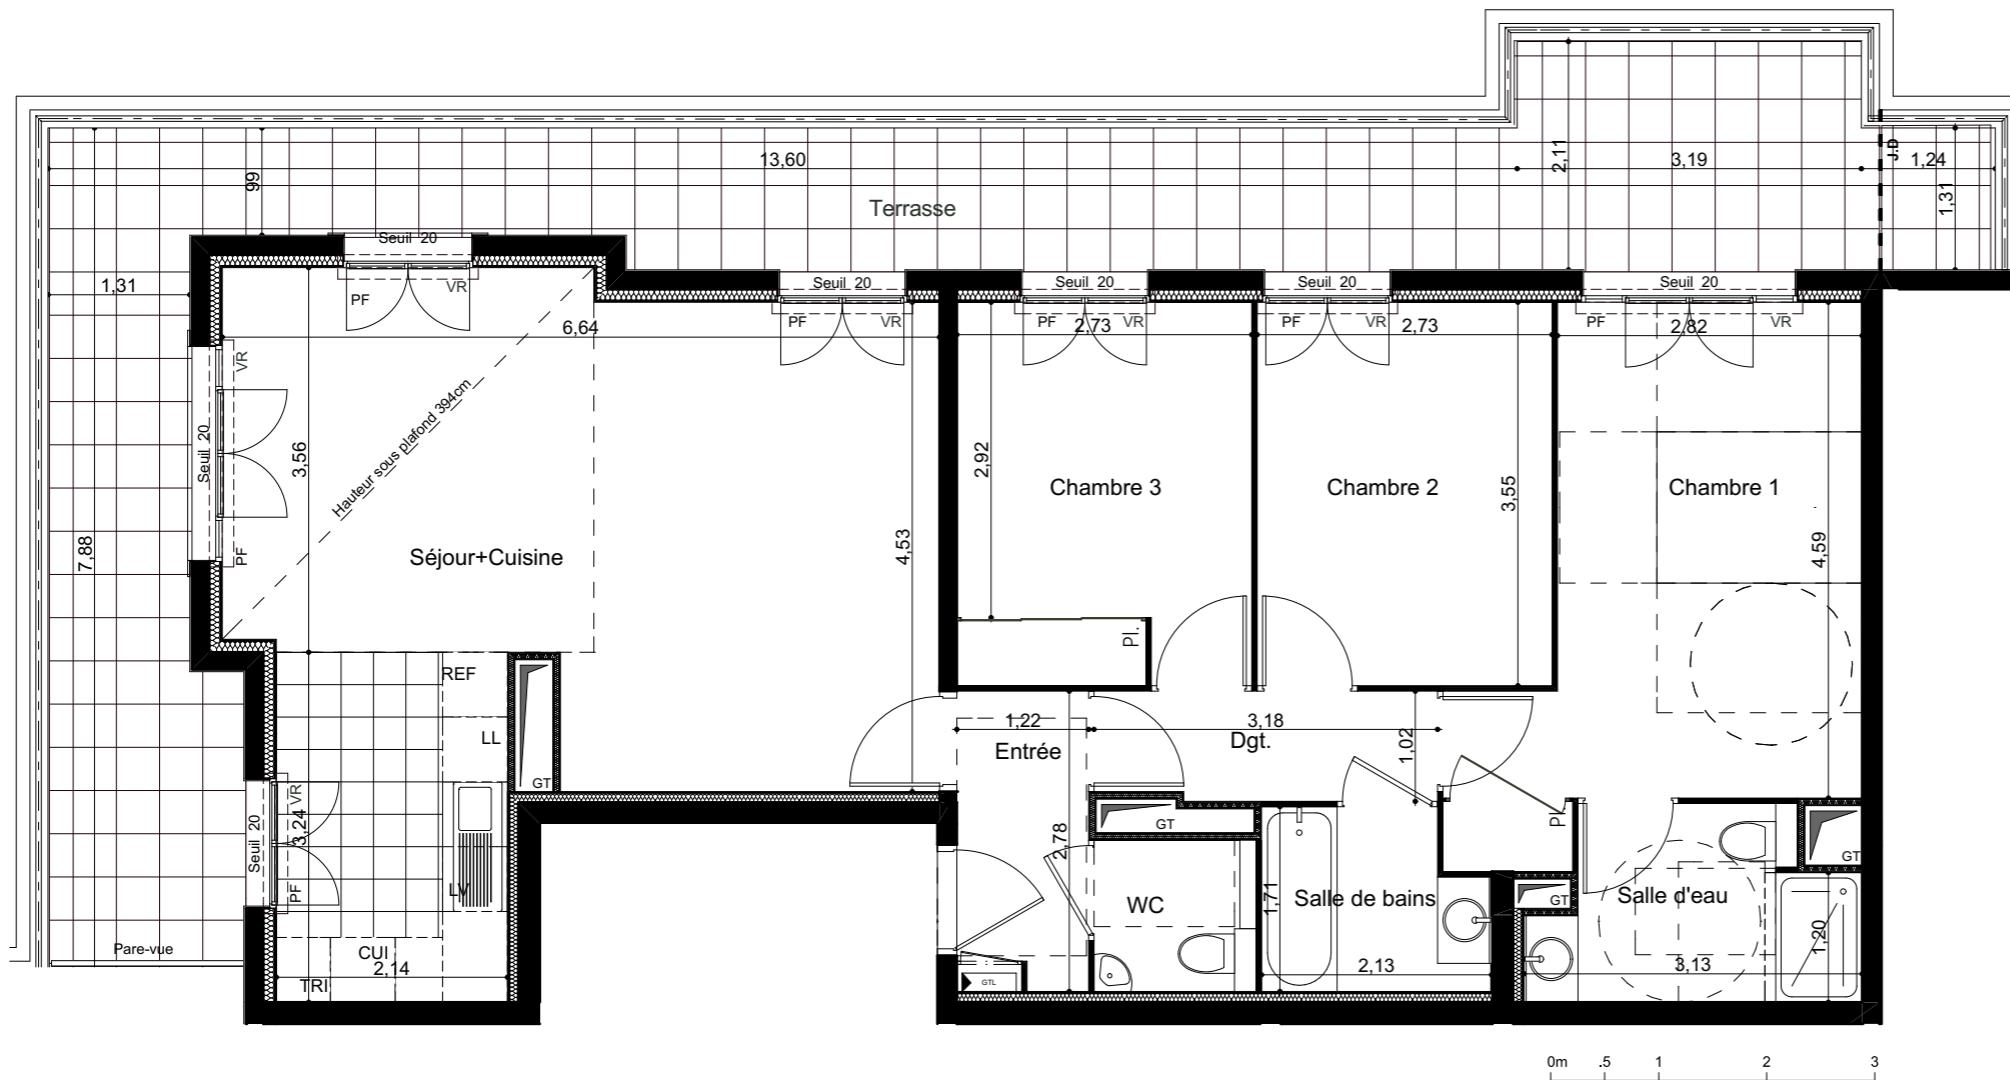

Entrée	3,38 m ²
Séjour+Cuisine	34,02 m ²
Chambre 1	14,81 m ²
Chambre 2	9,69 m ²
Chambre 3	9,66 m ²
Dgt.	3,17 m ²
Salle de bains	3,32 m ²
Salle d'eau	4,85 m ²
WC	2,10 m ²
SURFACE HABITABLE TOTALE	85,00 m²

Terrasse	35,28 m ²
SURFACE ANNEXES TOTALE	35,28 m²

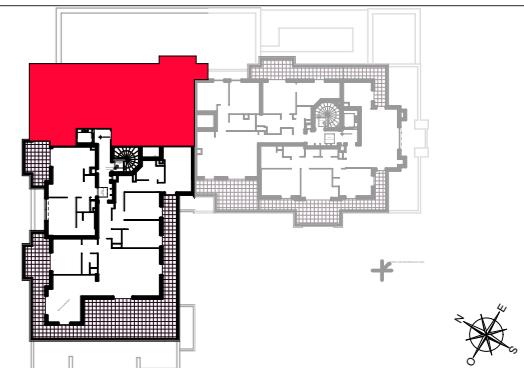

Surface carrelée	VR	Volets roulants
Gaine technique logement	FR	Fenêtre
Soffites : HSFP 2.20m env.	FR	Fenêtre ronde
Gaine technique	PF	Porte fenêtre
Gaine vide	PI.	Placard
HSP/ / Largeur poutre	REF	Réfrigérateur
	CUI	Cuisson
	LV	Lave-vaisselle
	LL	Lave-linge
	TRI	Tri sélectif

14 février 2023

INDICE : Notaire



ARCAS
ARCHITECTURE & URBANISM