

**La résidence
K'Zerne**
- MONTIGNY LES METZ -

Quartier Lizé


APPARTEMENT	TYPE	NIVEAU
A601	T4	R+6

SURFACES

A601			
S. hab.	Chambre 1		11,3
S. hab.	Chambre 2		9,1
S. hab.	Chambre 3		10,8
S. hab.	Entrée		8,4
S. hab.	Sdb		7,0
S. hab.	Sde		4,7
S. hab.	Séjour/cuisine		33,4
			84,8 m²
Ext. A601			
S. ext.	Loggia		2,6

Les surfaces sont arrondies à l'unité supérieure et au dixième près.

PLAN DE REPERAGE

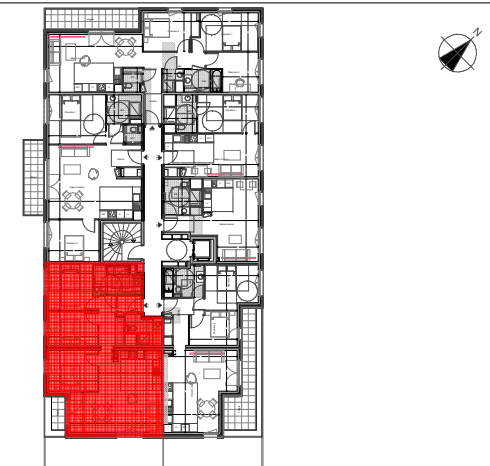


LEGENDE SYMBOLES

GT : Gaine technique	LV : Lave-vaisselle
TE : Tableau électrique	LL : Lave-linge
F : Fenêtre	TRI : Tri sélectif
PF : Porte-fenêtre	PL : Placard
VR : Volets roulants	CI : Chaudière individuelle
REF : Réfrigérateur	PL : Faux-plafond

23/11/2022

INDICE 0

Chauffage au sol

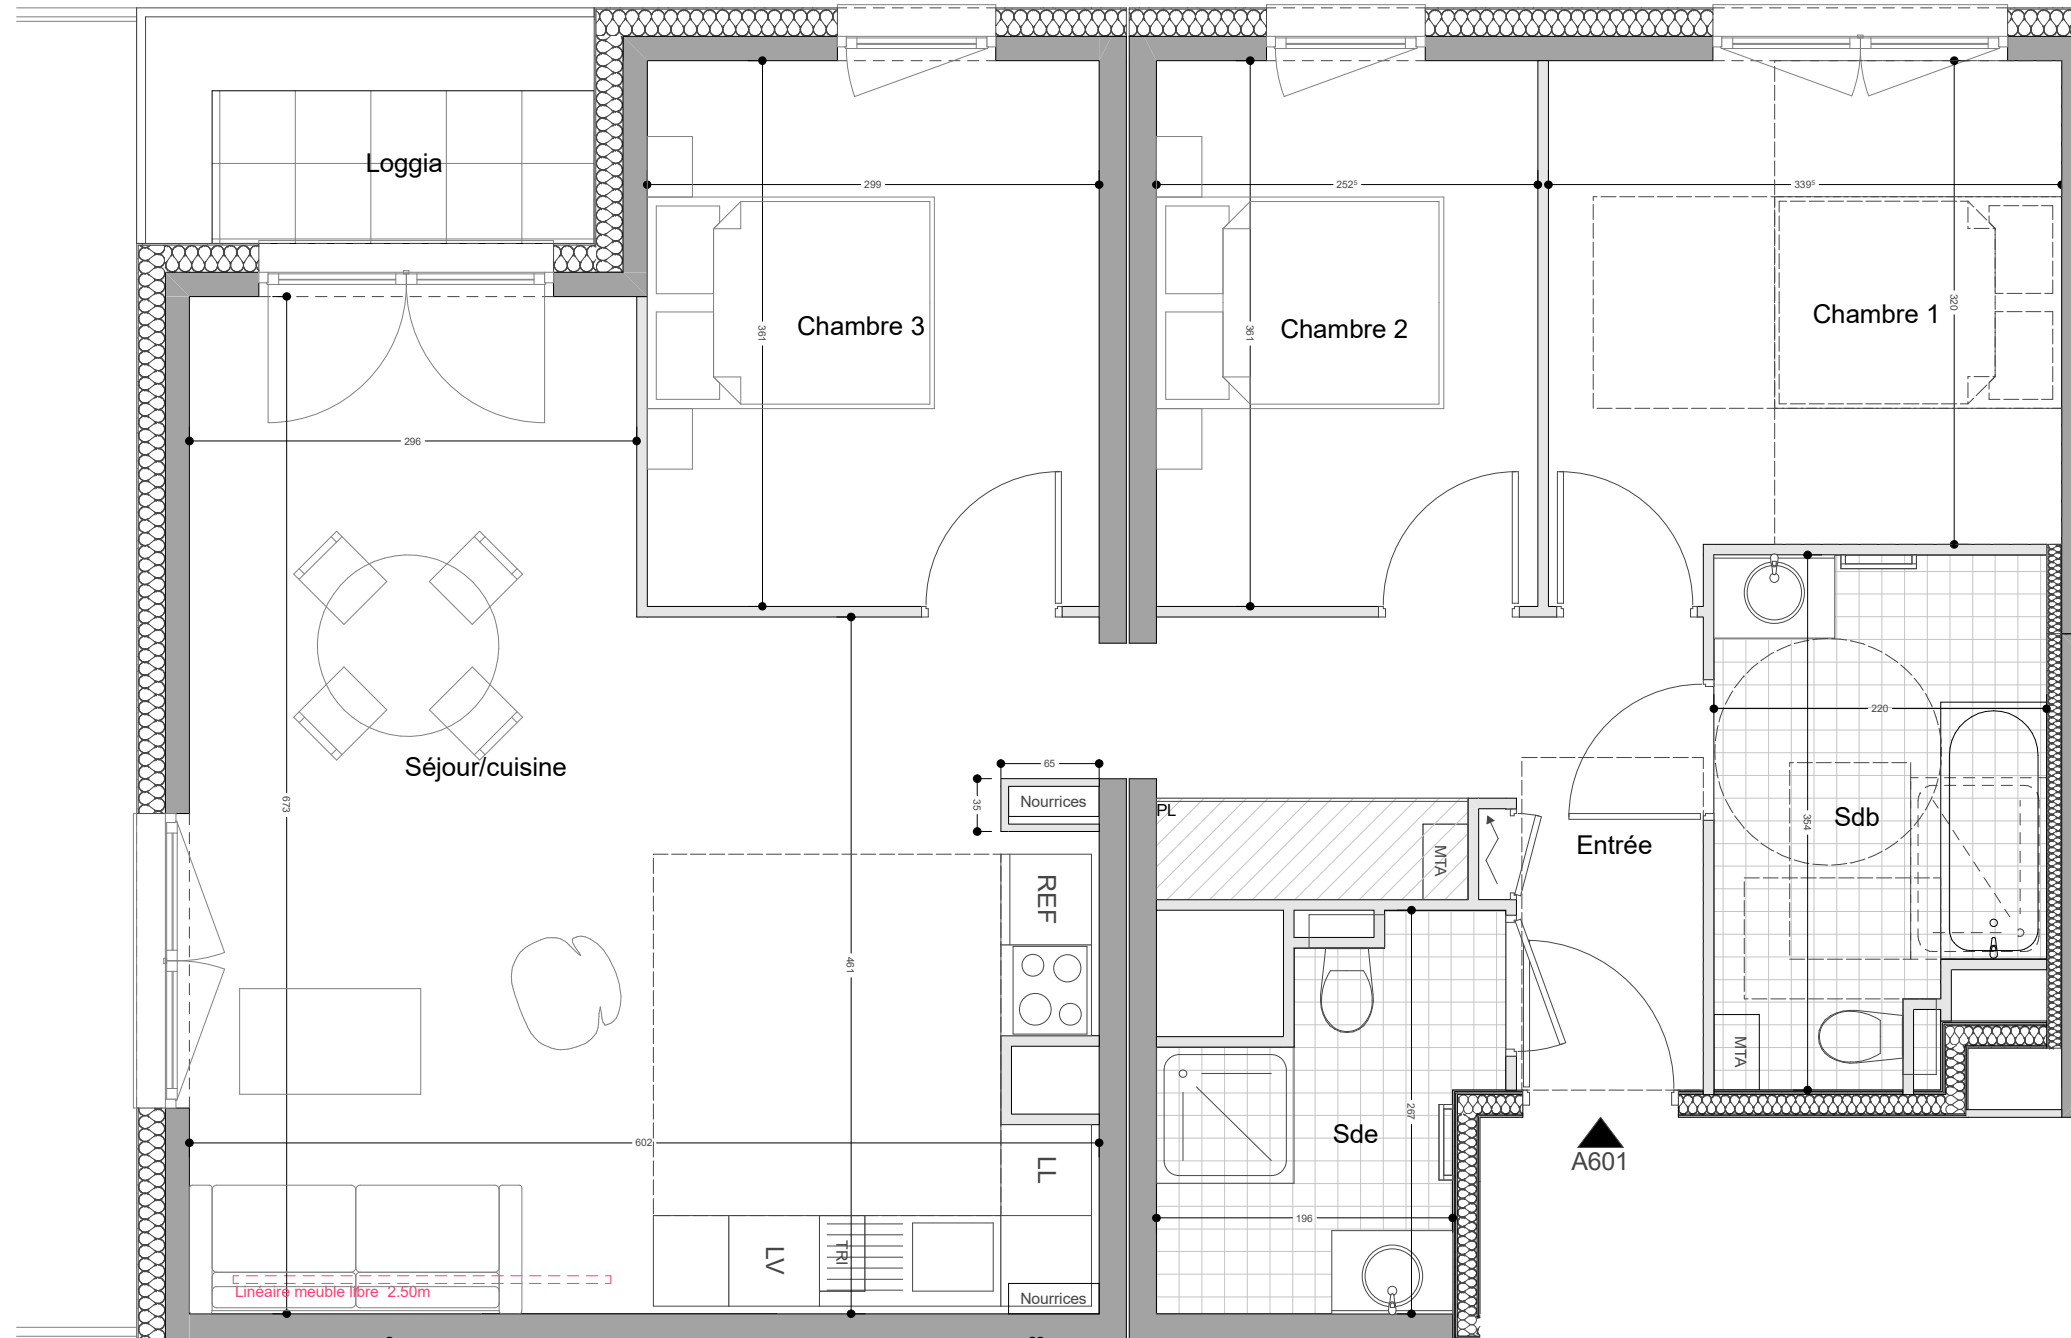

Les surfaces, côtes, gaines, retombées, soffites et faux plafonds ainsi que l'emplacement des sanitaires ne sont pas tous figurés ou le sont à titre indicatif. Des modifications sont susceptibles d'être apportées à ce plan en fonction des impératifs administratifs, des contraintes techniques de conception et des tolérances d'exécution, tant en ce qui concerne les dimensions libres que les équipements et les réseaux divers, les appareillages sanitaires et électriques. Seuls seront fournis les équipements figurant sur le descriptif en annexe de l'acte de vente.