

COEUR UTRILLO



SANNOIS

4-6 boulevard Gabriel Peri
95110 SANNOIS

5 PIECES

Cage A - **A005** - Rez-de-chaussée

ENTREE	7,47 m ²
SEJOUR/CUISINE	32,79 m ²
CHAMBRE 1	11,75 m ²
CHAMBRE 2	11,27 m ²
CHAMBRE 3	10,11 m ²
CHAMBRE 4	12,23 m ²
SDB	6,06 m ²
SDE	2,36 m ²
WC	1,48 m ²
DGT	5,29 m ²
SURFACE HABITABLE TOTALE	100,81 m²
TERRASSE	14,08 m ²
JARDIN PRIVATIF	72,95 m ²

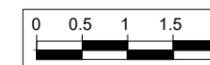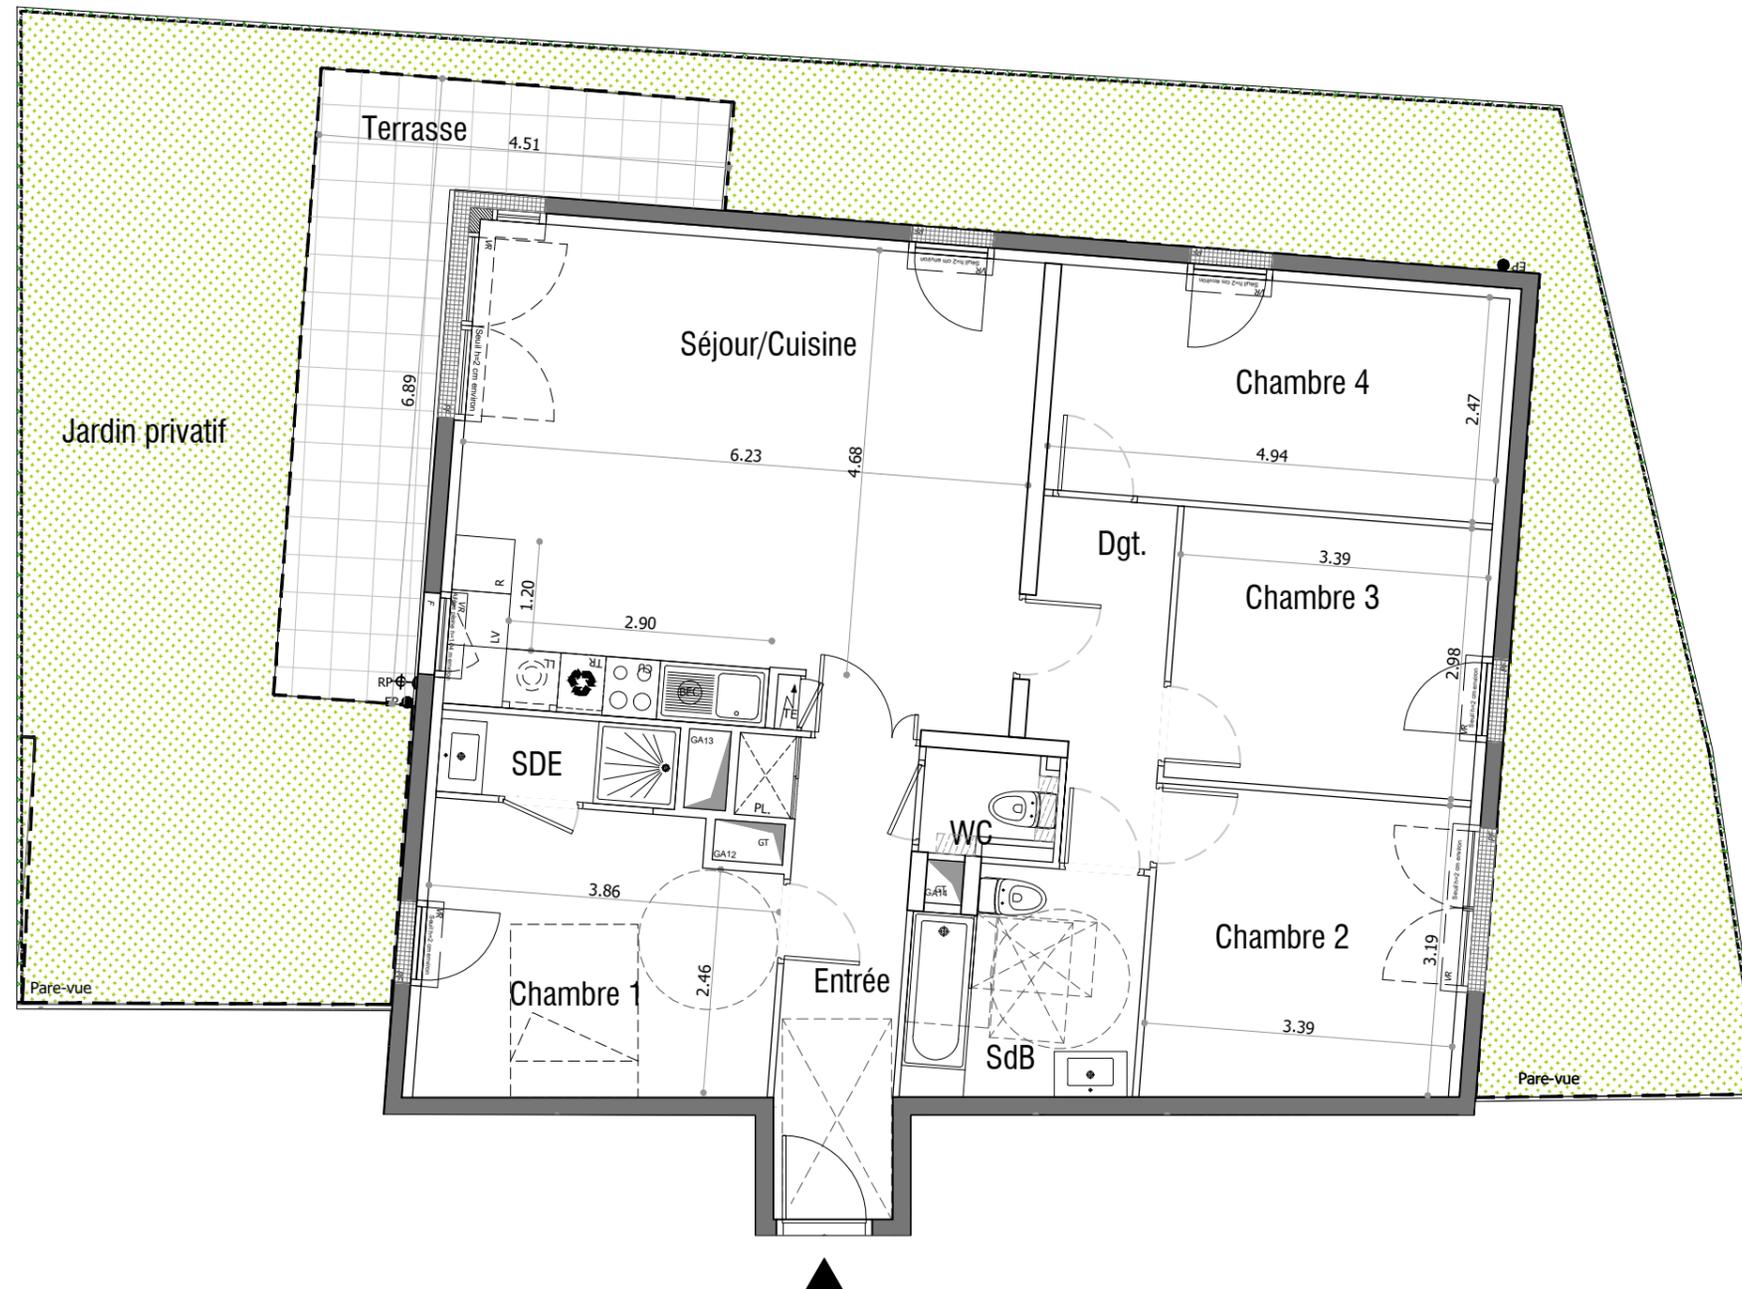

Gaine Technique	Tri sélectif
Tableau électrique	Attente Lave Linge
Volets roulants	Attente Lave Vaisselle
Fenêtre	--- Réservation pour emplacements futurs mobiliers
Porte Fenêtre	Soffites, Faux plafond
Placard	Cloison amovible

Juin 2022

TMA

Architecte:
Marie-Odile FOUCRAS
11, rue des Arquebusiers
75003 Paris

Les surfaces, côtes, hauteurs et niveaux, gaines, retombées, soffites et faux plafonds ainsi que l'emplacement des sanitaires ne sont pas tous figurés ou le sont à titre indicatif. Des modifications sont susceptibles d'être apportées à ce plan en fonction des impératifs administratifs, des contraintes techniques de conception et des tolérances d'exécution, tant en ce qui concerne les dimensions libres que les équipements et les réseaux divers, les appareils sanitaires et électriques. Seuls seront fournis les équipements figurant sur le descriptif en annexe de l'acte de vente.