




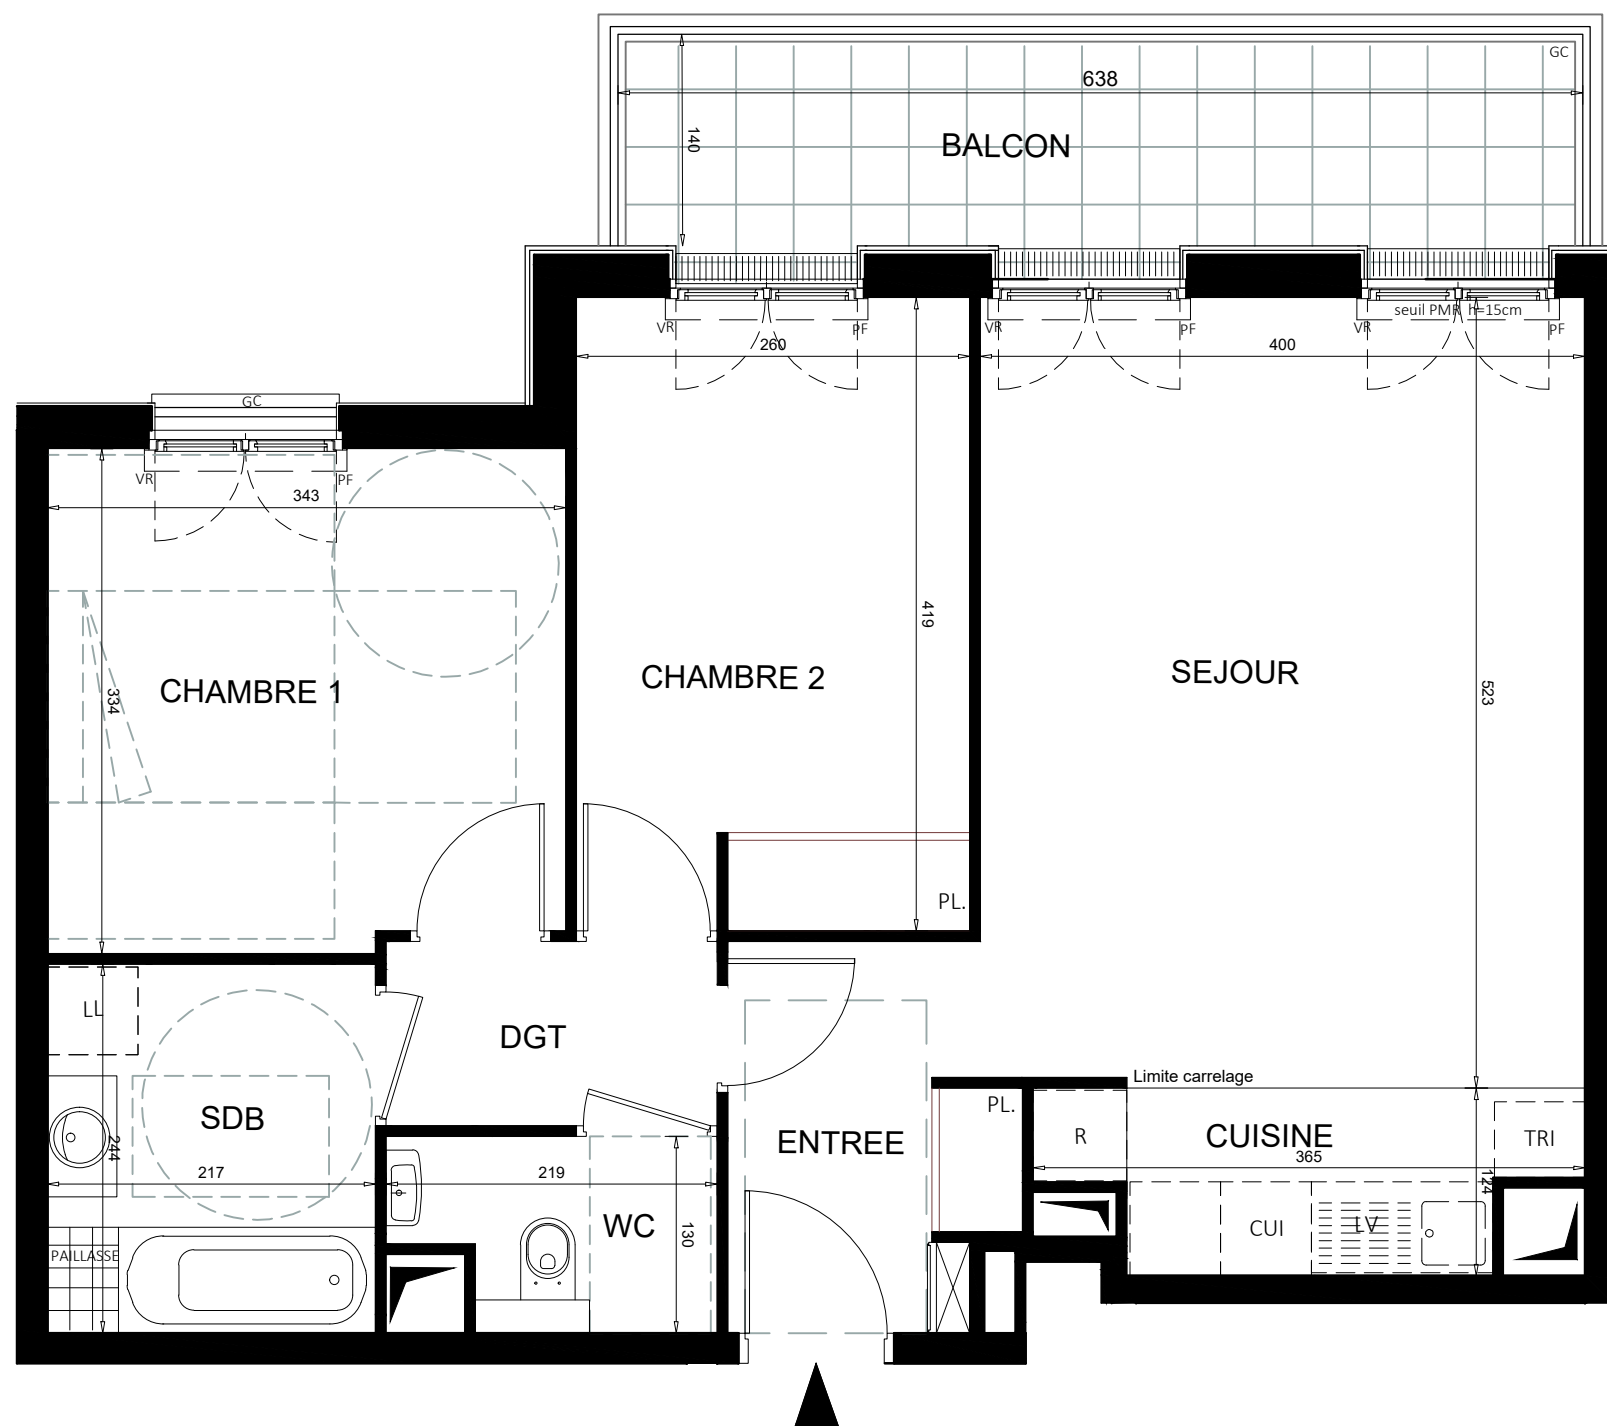


PLAN DE RESERVATION

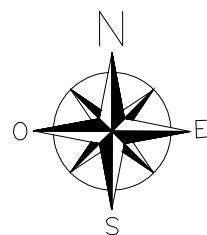

Des modifications sont susceptibles d'être apportées à ce plan en fonction des nécessités techniques, réglementaires ou administratives de la réalisation, tant en ce qui concerne les dimensions libres que les équipements ou réseaux divers. Les emplacements dévolus aux équipements ménagers et à ceux liés au lavage du linge sont représentés en correspondance avec les différents raccordements nécessaires en électricité et en eau; aucun de ces éléments n'est fourni. Les surfaces et les hauteurs sous plafond indiquées sont approximatives. Les retombées soffites et faux-plafonds ne sont pas tous figurés ou le sont à titre indicatif. La forme des jardins (pente et talus) n'est pas figurée ou l'est à titre indicatif; l'emplacement des arbres, arbustes et plantations éventuelles n'est pas contractuel.

Mimèsis

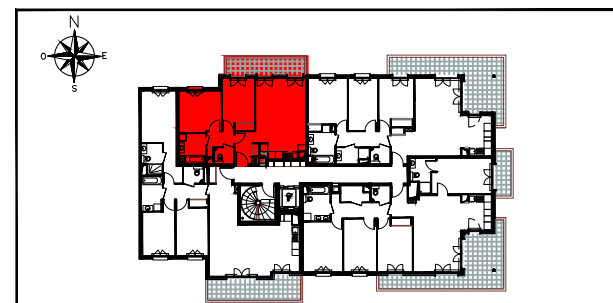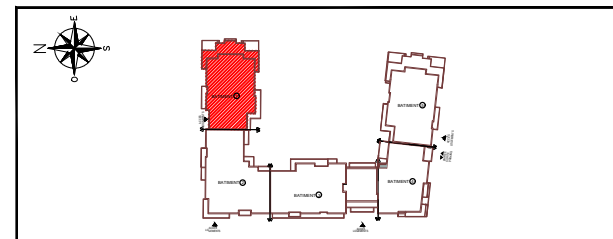

ZAC PARC CENTRALE 92290 CHATENAY MALABRY

BÂT 1	TYPOLOGIE	N° DE LOT
R+3	Appartement de 3 Pièces	132

ENTREE	4,29m ²
SEJOUR / CUISINE	24,66m ²
CHAMBRE 1	11,27m ²
CHAMBRE 2	10,85m ²
DEGAGEMENT	2,67m ²
SALLE DE BAINS	5,29m ²
WC	2,50m ²
SURFACE HABITABLE	61,53m²
BALCON	9,72m ²

Hauteur sous plafond des pièces principales (sauf mention particulière) : 2,50m

LEGENDE	
--- RETOMBEE DE POUTRE	LL LAVE-LINGE
FAUX-PLAFOND, SOFFITE	LV LAVE-VAISSELLE
TABEAU ELECTRIQUE	R REFRIGERATEUR
FENETRE (F)	CUI BLOC CUISSON
PORTE-FENETRE (PF)	VR VOLET ROULANT
	AV ALLEGE VITREE
	GC GARDE-CORPS

ECHELLE : 0 0,5m 1m	DATE : 30/09/2021	INDICE : 1
---------------------	-------------------	------------