

28, Rue Félizat 69007 LYON





T4

Bâtiment D - **D001**- RDC

ENTREE	9.19 m ²
SEJOUR/CUISINE	29.99 m ²
CHAMBRE 1	16.55 m ²
CHAMBRE 2	9.90 m ²
CHAMBRE 3	9.76 m ²
SDB	6.75 m ²
SDE	1.89 m ²
DEG	8.34 m ²
WC	2.37 m ²
MEZZANINE	44.26 m ²

SURFACE HABITABLE TOTALE 139.00 m²

TERRASSE 3.89 m²

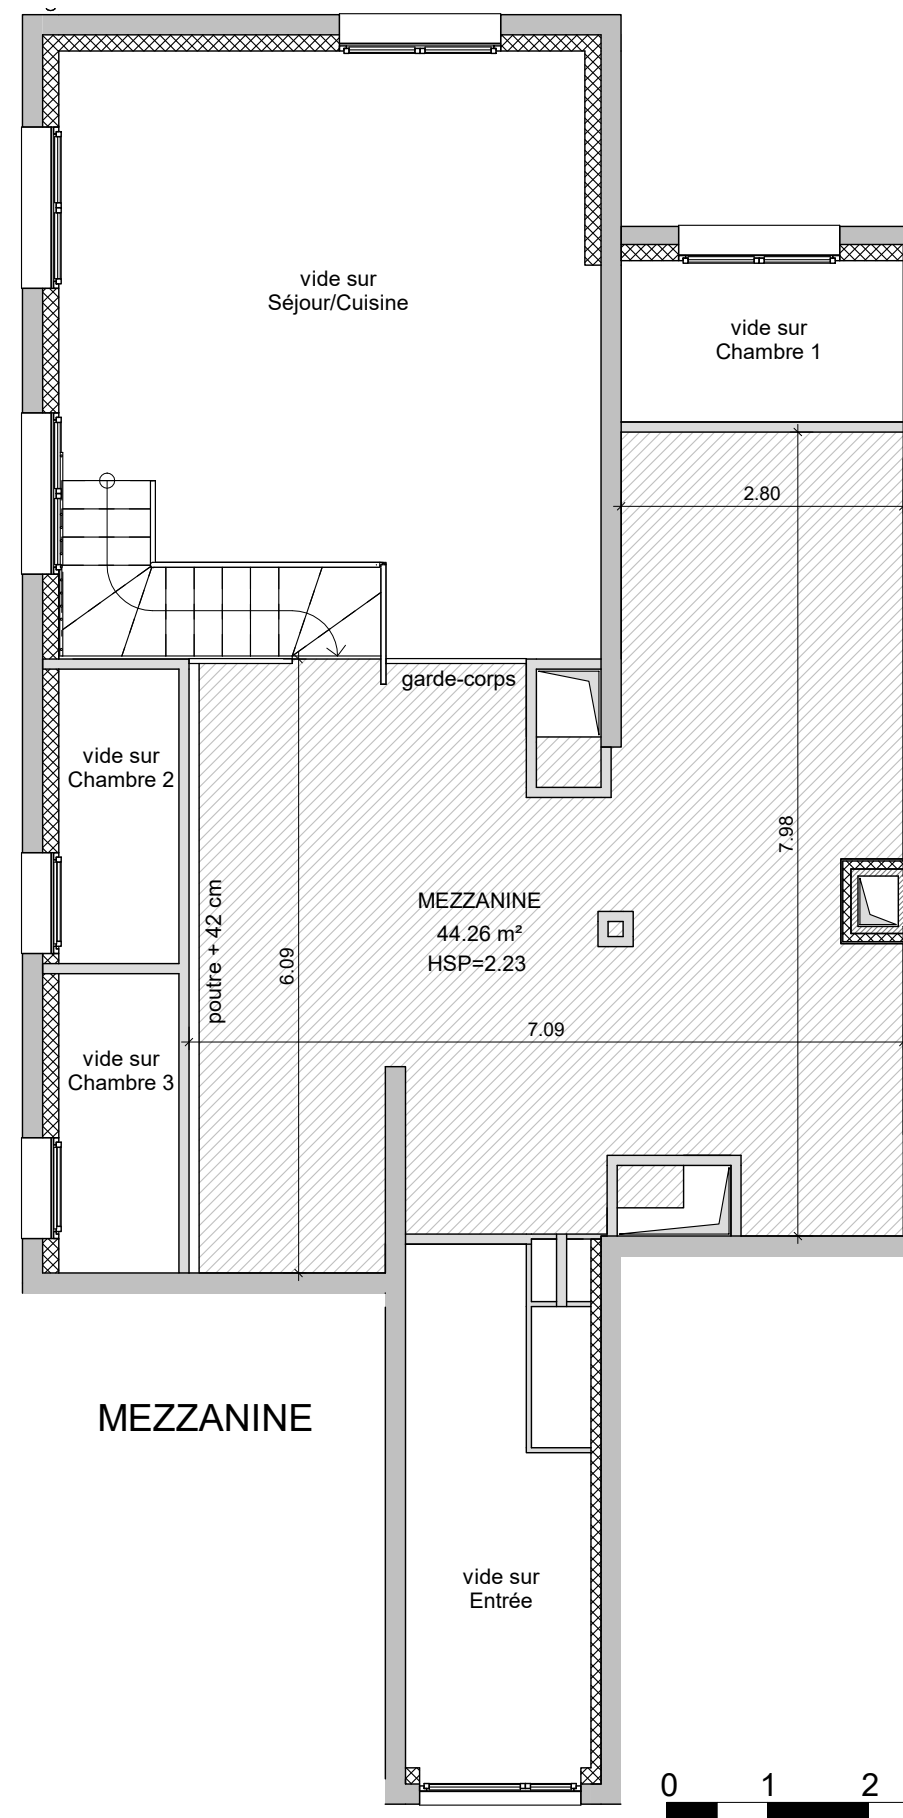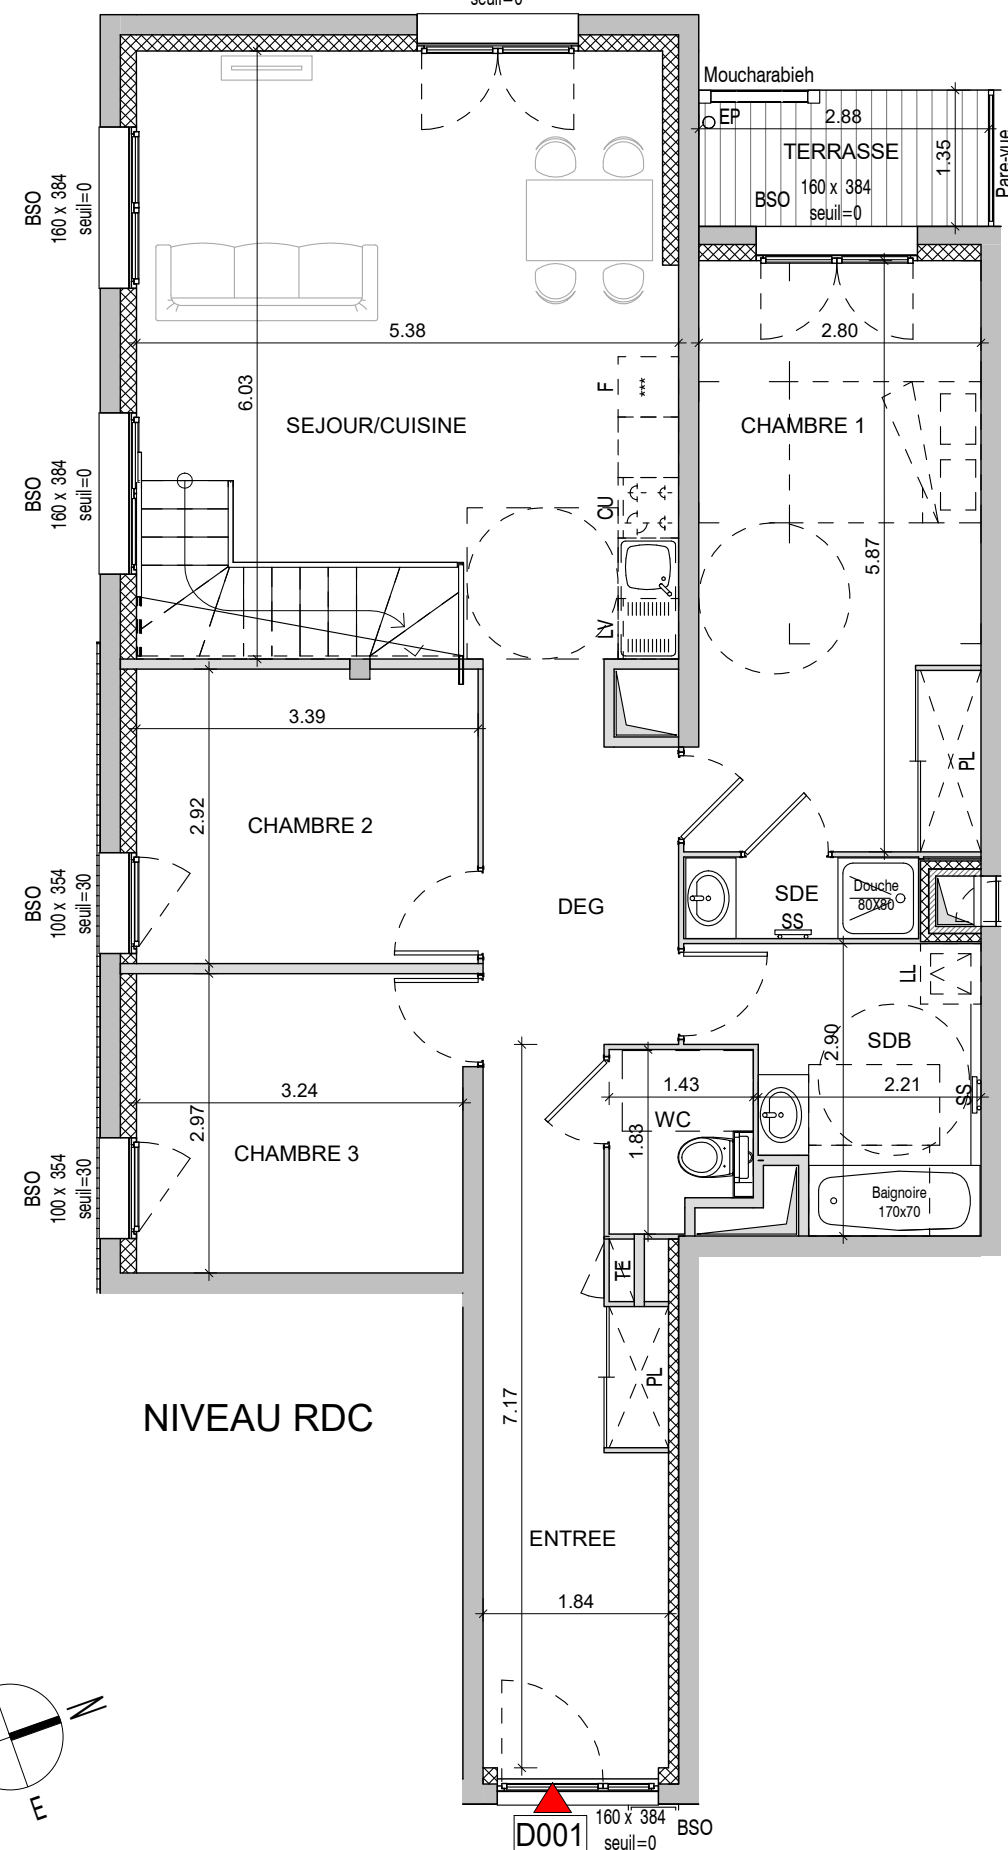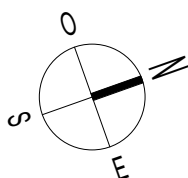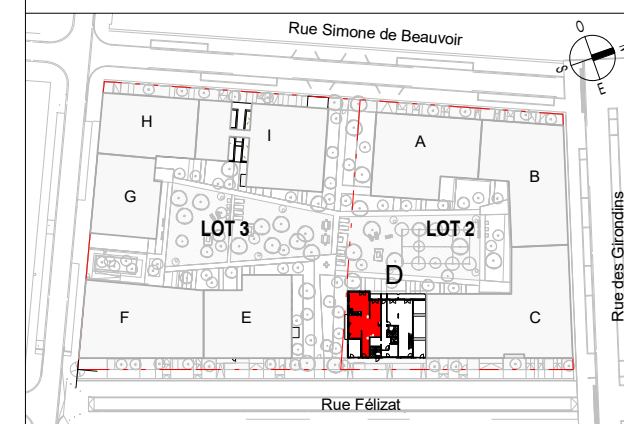

Les surfaces, côtes, gaines, retombées, soffites et faux plafonds ainsi que l'emplacement des sanitaires ne sont pas tous figurés ou le sont à titre indicatif. Des modifications sont susceptibles d'être apportées à ce plan en fonction des impératifs administratifs, des contraintes techniques de conception et des tolérances d'exécution, tant en ce qui concerne les dimensions libres que les équipements et les réseaux divers, les appareillages sanitaires et électriques. Seuls seront fournis les équipements figurant sur le descriptif en annexe de l'acte de vente.

- | | | | |
|--|---|-----|----------------------------|
| | Gaine Technique | F | Fenêtre |
| | Soffite ou Faux Plafond : HSP 2.20 env. | PF | Porte Fenêtre |
| | TE Tableau Electrique | CF | Châssis fixe |
| | PL Placard | FAV | Fenêtre avec Allège Vitrée |
| | Cloison démontable | BSO | Brise soleil Orientable |
| | | OB | Fenêtre oscillo-battant |

DATE :17/11/2022

INDICE :2