


26, Rue Félizat 69007 LYON



T4

Bâtiment E - **E902** - R+9


SEJOUR/CUISINE	31.07 m <sup>2</sup>
CHAMBRE 1	14.98 m <sup>2</sup>
CHAMBRE 2	14.24 m <sup>2</sup>
CHAMBRE 3	9.40 m <sup>2</sup>
SDE	4.31 m <sup>2</sup>
DRESSING	2.31 m <sup>2</sup>
SDE	3.58 m <sup>2</sup>
DEG	3.84 m <sup>2</sup>
WC	1.91 m <sup>2</sup>
<b>SURFACE HABITABLE TOTALE</b>	<b>85.64 m<sup>2</sup></b>
PATIO	4.84 m <sup>2</sup>
TERRASSE	21.76 m <sup>2</sup>

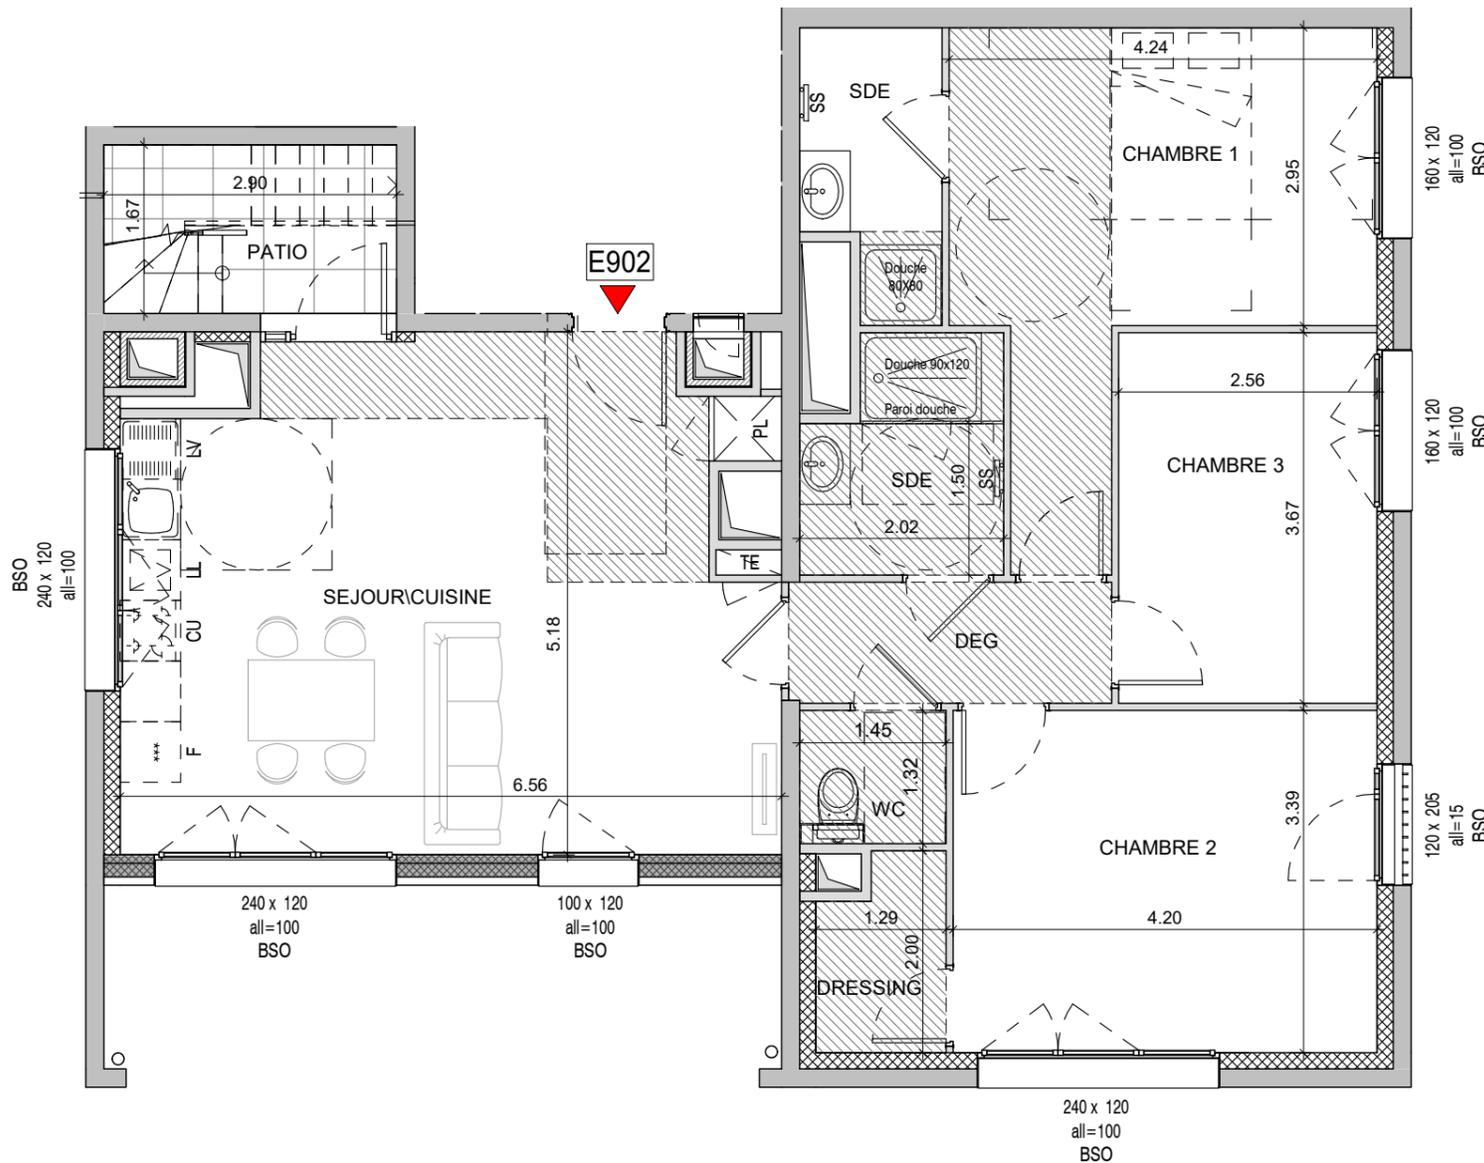

TERRASSE TOITURE

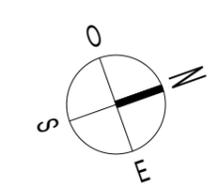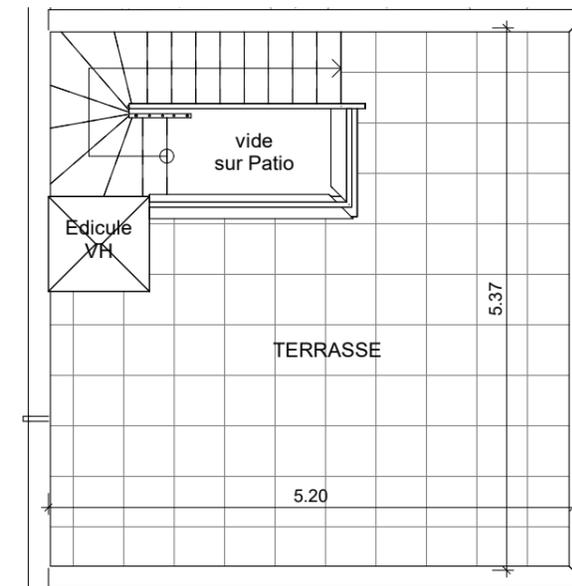

Les surfaces, côtes, gaines, retombées, soffites et faux plafonds ainsi que l'emplacement des sanitaires ne sont pas tous figurés ou le sont à titre indicatif. Des modifications sont susceptibles d'être apportées à ce plan en fonction des impératifs administratifs, des contraintes techniques de conception et des tolérances d'exécution, tant en ce qui concerne les dimensions libres que les équipements et les réseaux divers, les appareillages sanitaires et électriques. Seuls seront fournis les équipements figurant sur le descriptif en annexe de l'acte de vente.

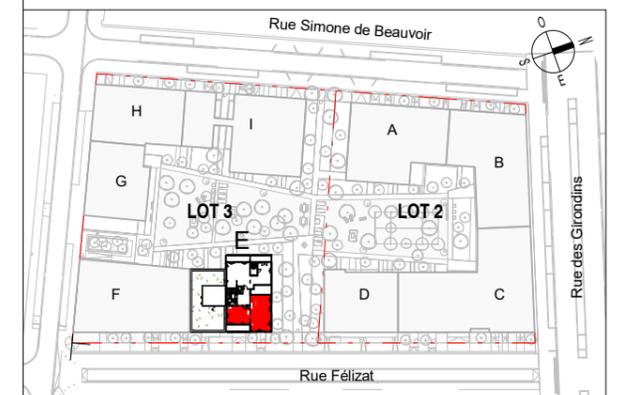

	Gaine Technique	F	Fenêtre
	Soffite ou Faux Plafond : HSP 2.20 env.	PF	Porte Fenêtre
	Cloison démontable	CF	Châssis fixe
	Tableau Electrique	FAV	Fenêtre avec Allège Vitrée
	Placard	BSO	Brise soleil Orientable
	Fenêtre oscillo-battant	OB	Fenêtre oscillo-battant

DATE : 17/11/2022

INDICE : 3