

The map shows the study area (A) in red, located within the city of Brest (B). The surrounding area (C) is outlined by a dashed red line. A north arrow is located in the bottom left corner, and a scale bar is located in the bottom right corner.

A154 duplex-bas (T5) - R+15

LOGEMENT

Séjour	36.2 m²
Cuisine	5.3 m²
Chambre 1	12.8 m²
Chambre 2	11.5 m²
Chambre 3	12.2 m²
Chambre 4	13.3 m²
Dég. 1	4.6 m²
Dég. 2	8.0 m²
Rgt 1	1.0 m²
Rgt 2	4.3 m²
Sdb	4.9 m²
Sde	5.2 m²
Lingerie	2.9 m²
Wc	2.2 m²
SURFACE HABITABLE TOTALE	124.4 m²

ANNEXE

Terrasse	41.3 m²
SURFACE ANNEXE TOTALE	41.3 m²


PL : placard	PF : porte-fenêtre	
TE : tableau électrique	F : fenêtre	
LV : lave-vaisselle	OF : ouvrant à la française	faux-plafond /
LL : lave-linge	OB : oscillo-battant	soffite
Cu : plaques de cuisson	AV : allège vitrée	
R : réfrigérateur	VRm : volet roulant manuel	
Tri : tri sélectif	VRe : volet roulant électrique	
lc : linéaire complémentaire		

PLAN DE VENTE Indice 2 01.04.2025




NOTA :

Les surfaces, cotes, gaines, descentes d'eaux pluviales, retombées, soffites et faux-plafond ainsi que l'emplacement des sanitaires ne sont pas tous figurés ou le sont à titre indicatif. Des modifications sont susceptibles d'être apportées à ce plan en fonction des impératifs administratifs, des contraintes techniques de conception et de tolérances d'exécution, tant en ce qui concerne les dimensions libres que les équipements et réseaux divers, les appareillages sanitaires et électriques. Les seuils des portes-fenêtres auront une hauteur inférieure à 25cm et seront adaptés selon les cas. Seuls seront fournis les équipements figurants sur le descriptif en annexe de l'acte de vente.

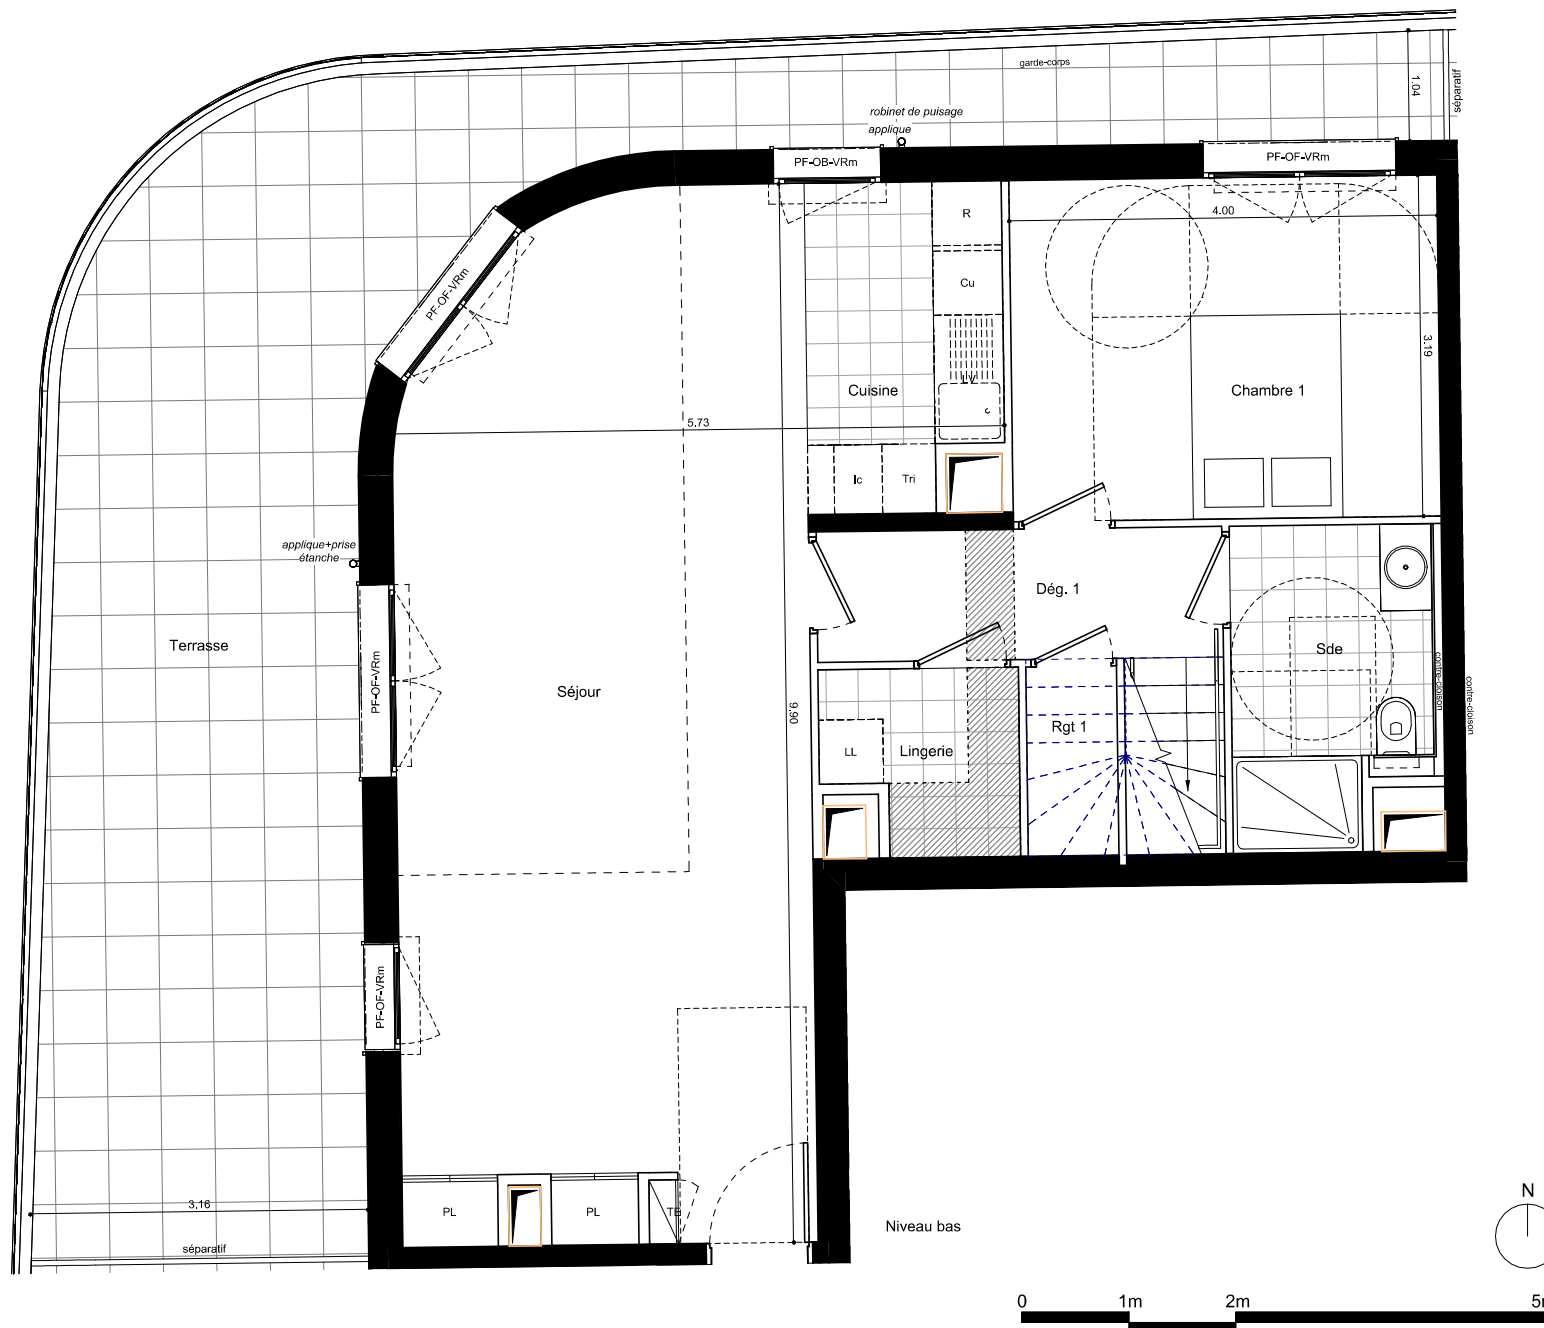

PLAN DE REPÉRAGE

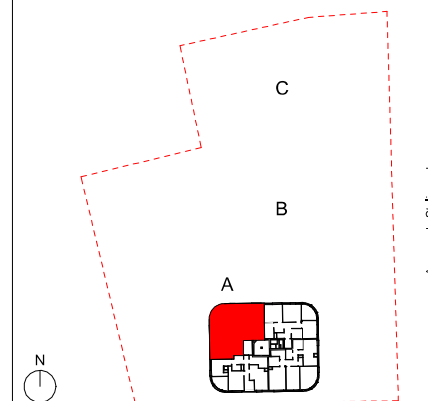

Bâtiment A

A154 duplex-haut (T5) - R+16


TABLEAU DE SURFACE

LOGEMENT	
Séjour	36,2 m ²
Cuisine	5,3 m ²
Chambre 1	12,8 m ²
Chambre 2	11,5 m ²
Chambre 3	12,2 m ²
Chambre 4	13,3 m ²
Dég. 1	4,6 m ²
Dég. 2	8,0 m ²
Rgt 1	1,0 m ²
Rgt 2	4,3 m ²
Sdb	4,9 m ²
Sde	5,2 m ²
Lingerie	2,9 m ²
Wc	2,2 m ²
SURFACE HABITABLE TOTALE	
124,4 m ²	
ANNEXE	
Terrasse	41,3 m ²
SURFACE ANNEXE TOTALE	
41,3 m ²	

LEGENDE

PL : placard	PF : porte-fenêtre	
TE : tableau électrique	F : fenêtre	
LV : lave-vaisselle	OF : ouvrant à la française	
LL : lave-linge	OB : oscillo-battant	
Cu : plaques de cuisson	AV : allège vitrée	
R : réfrigérateur	VRm : volet roulant manuel	
Tri : tri sélectif	VRe : volet roulant électrique	
lc : linéaire complémentaire		

PLAN DE VENTE Indice 2 01.04.2025

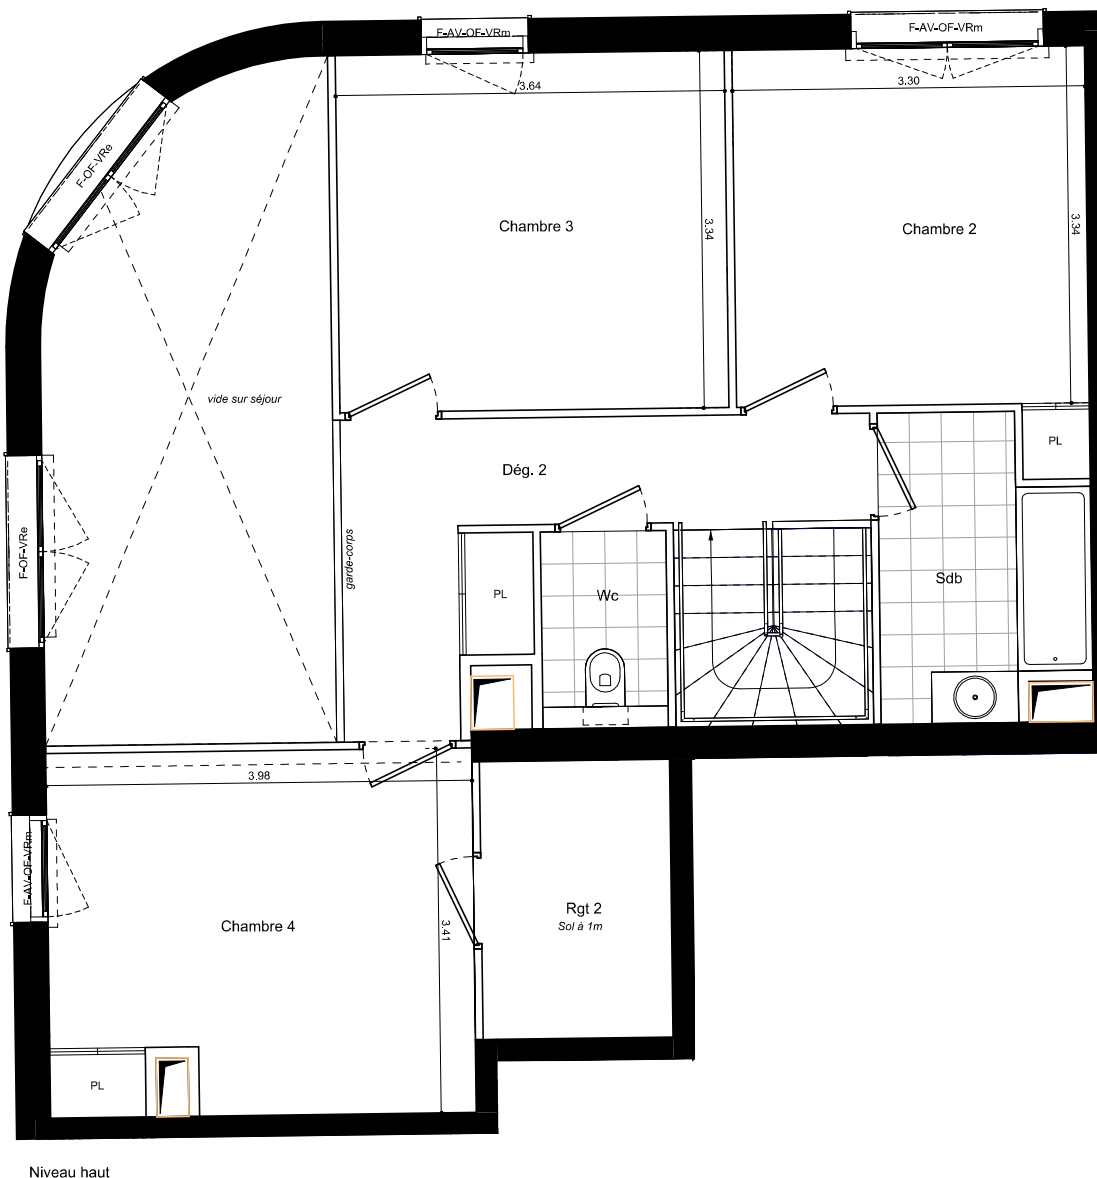

NOTA :

Les surfaces, cotes, gaines, descentes d'eaux pluviales, retombées, soffites et faux-plafond ainsi que l'emplacement des sanitaires ne sont pas tous figurés ou le sont à titre indicatif. Des modifications sont susceptibles d'être apportées à ce plan en fonction des impératifs administratifs, des contraintes techniques de conception et de tolérances d'exécution, tant en ce qui concerne les dimensions libres que les équipements et réseaux divers, les appareillages sanitaires et électriques. Les seuils des portes-fenêtres auront une hauteur inférieure à 25cm et seront adaptés selon les cas. Seuls seront fournis les équipements figurants sur le descriptif en annexe de l'acte de vente.