

NIVEAU R+2



NIVEAU	TYPE	N°
2	T3	A243

Surfaces Habitables

WC	2.1 m ²
Cellier	2.6 m ²
Circulation	3.3 m ²
Entrée	4.2 m ²
Salle d'eau	4.9 m ²
Chambre 2	10.9 m ²
Chambre 1	11.8 m ²
Séjour / cuisine	24 m ²
TOTAL	63.8 m²

Surfaces Annexes

Loggia	6.1 m ²
--------	--------------------

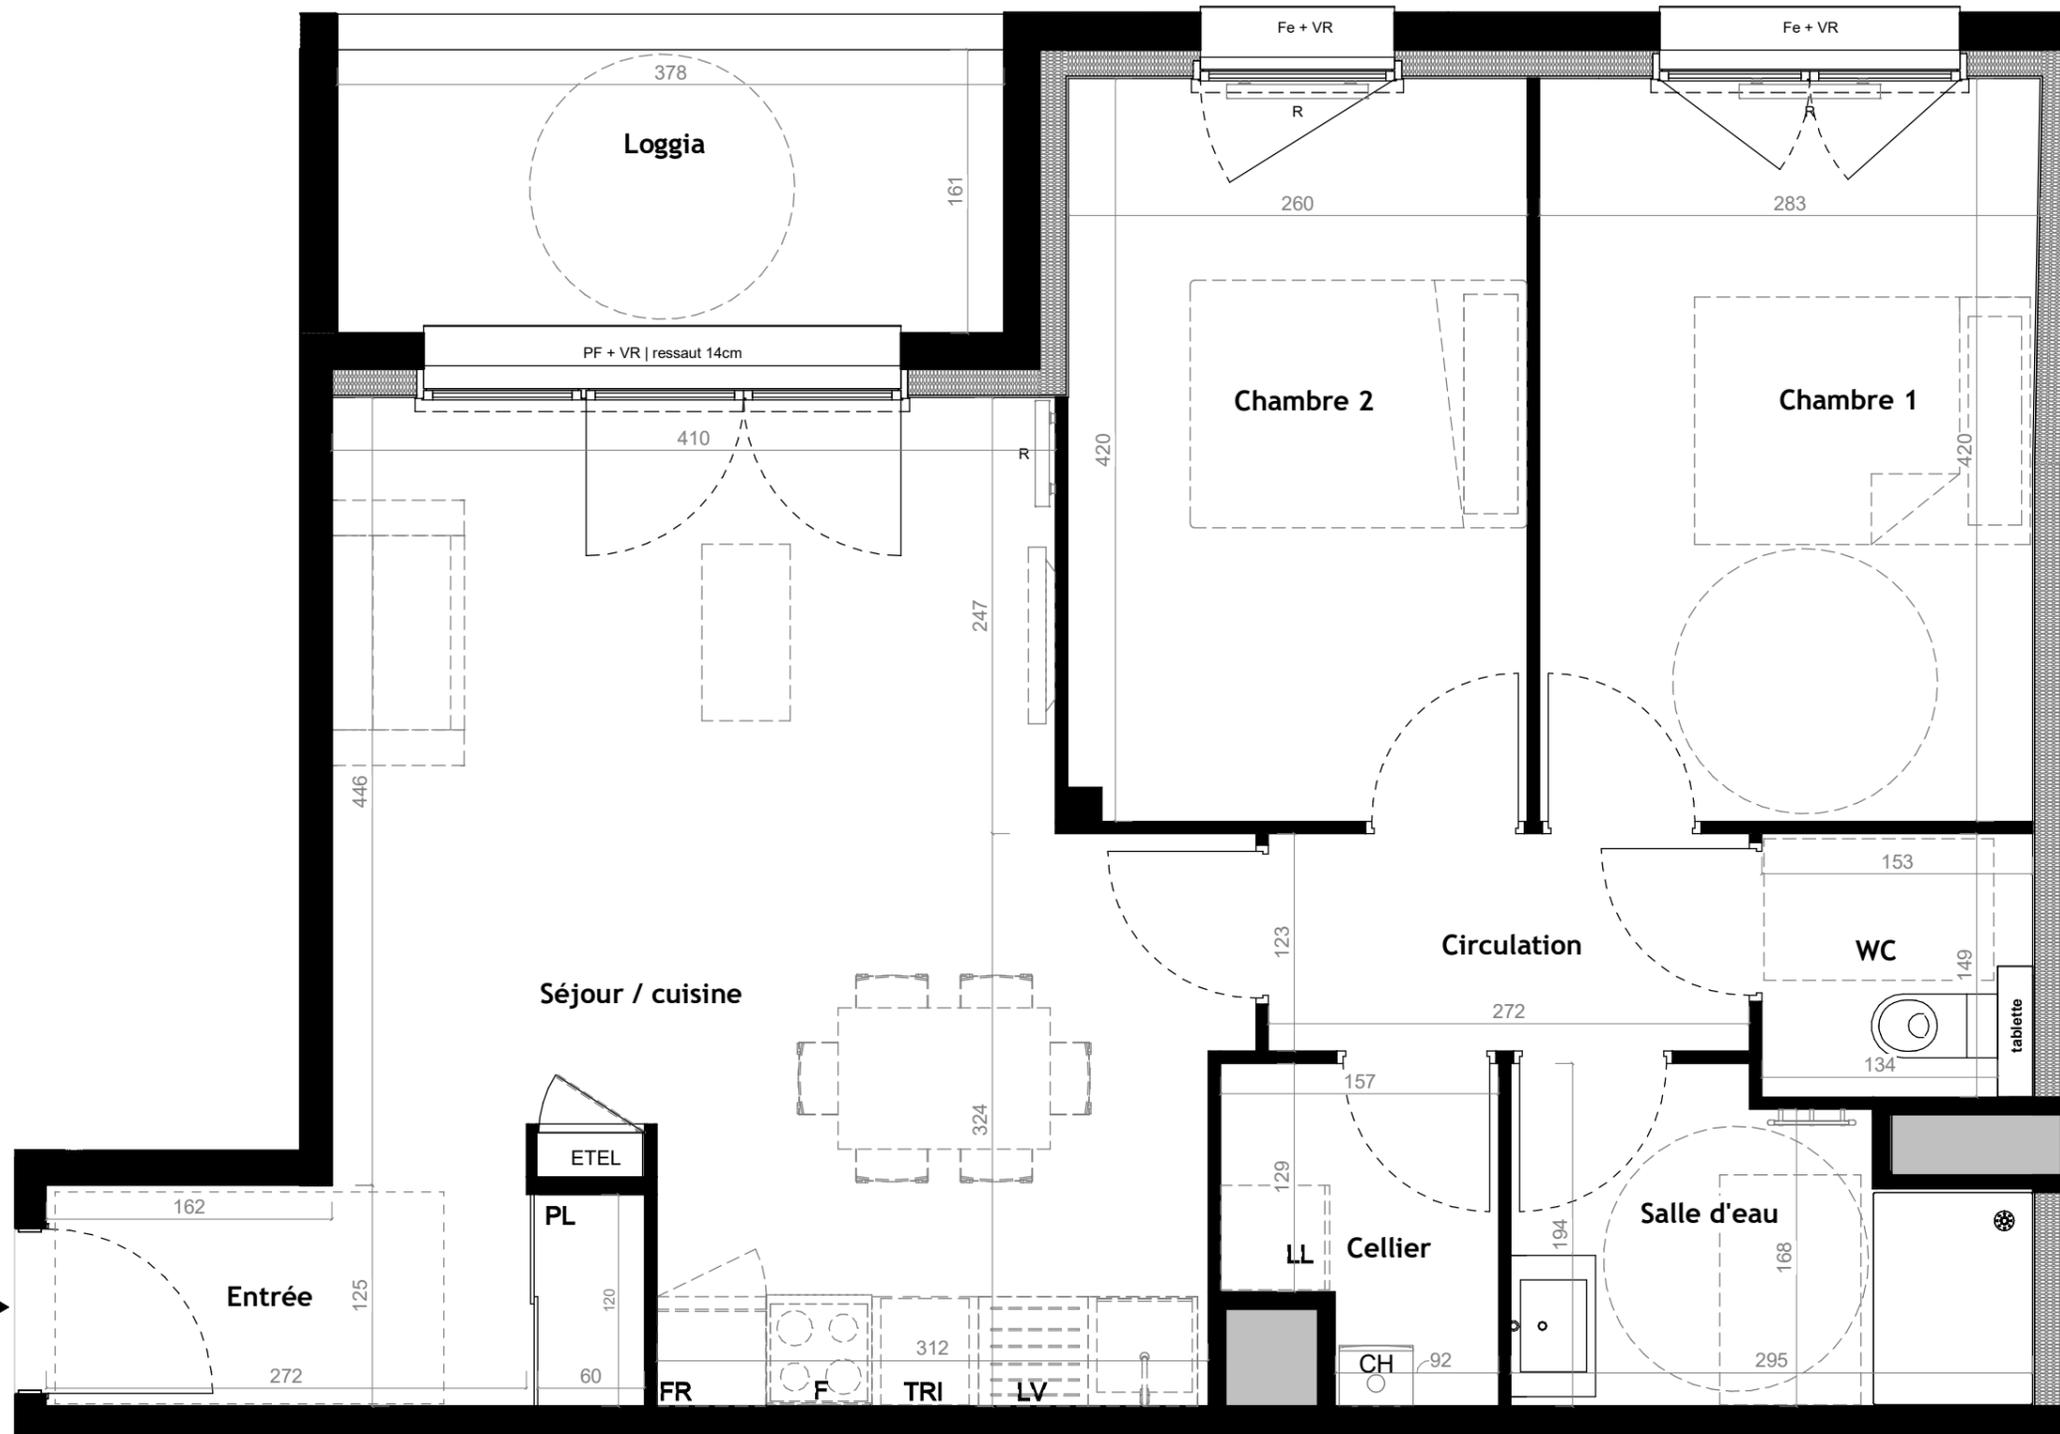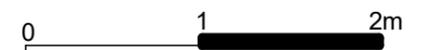

LEGENDE

- F : Four
- FR : Frigo
- PL : Placard
- CH : Chaudière
- LL : Lave linge
- LV : Lave vaisselle
- TA : trappe accès 3CE
- ETEL : Tableau électrique
- TRI : Espace tri des déchets
- Fe : Fenêtre
- PF : Porte fenêtre
- VR : Volets roulants
- R : Radiateur
- Gaine technique
- Faux plafond et Soffite

