
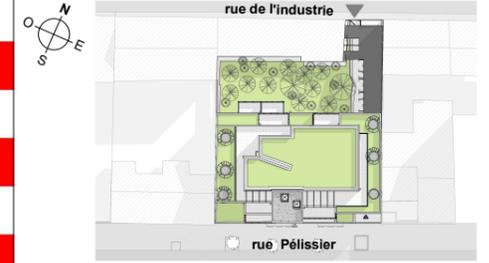


A153

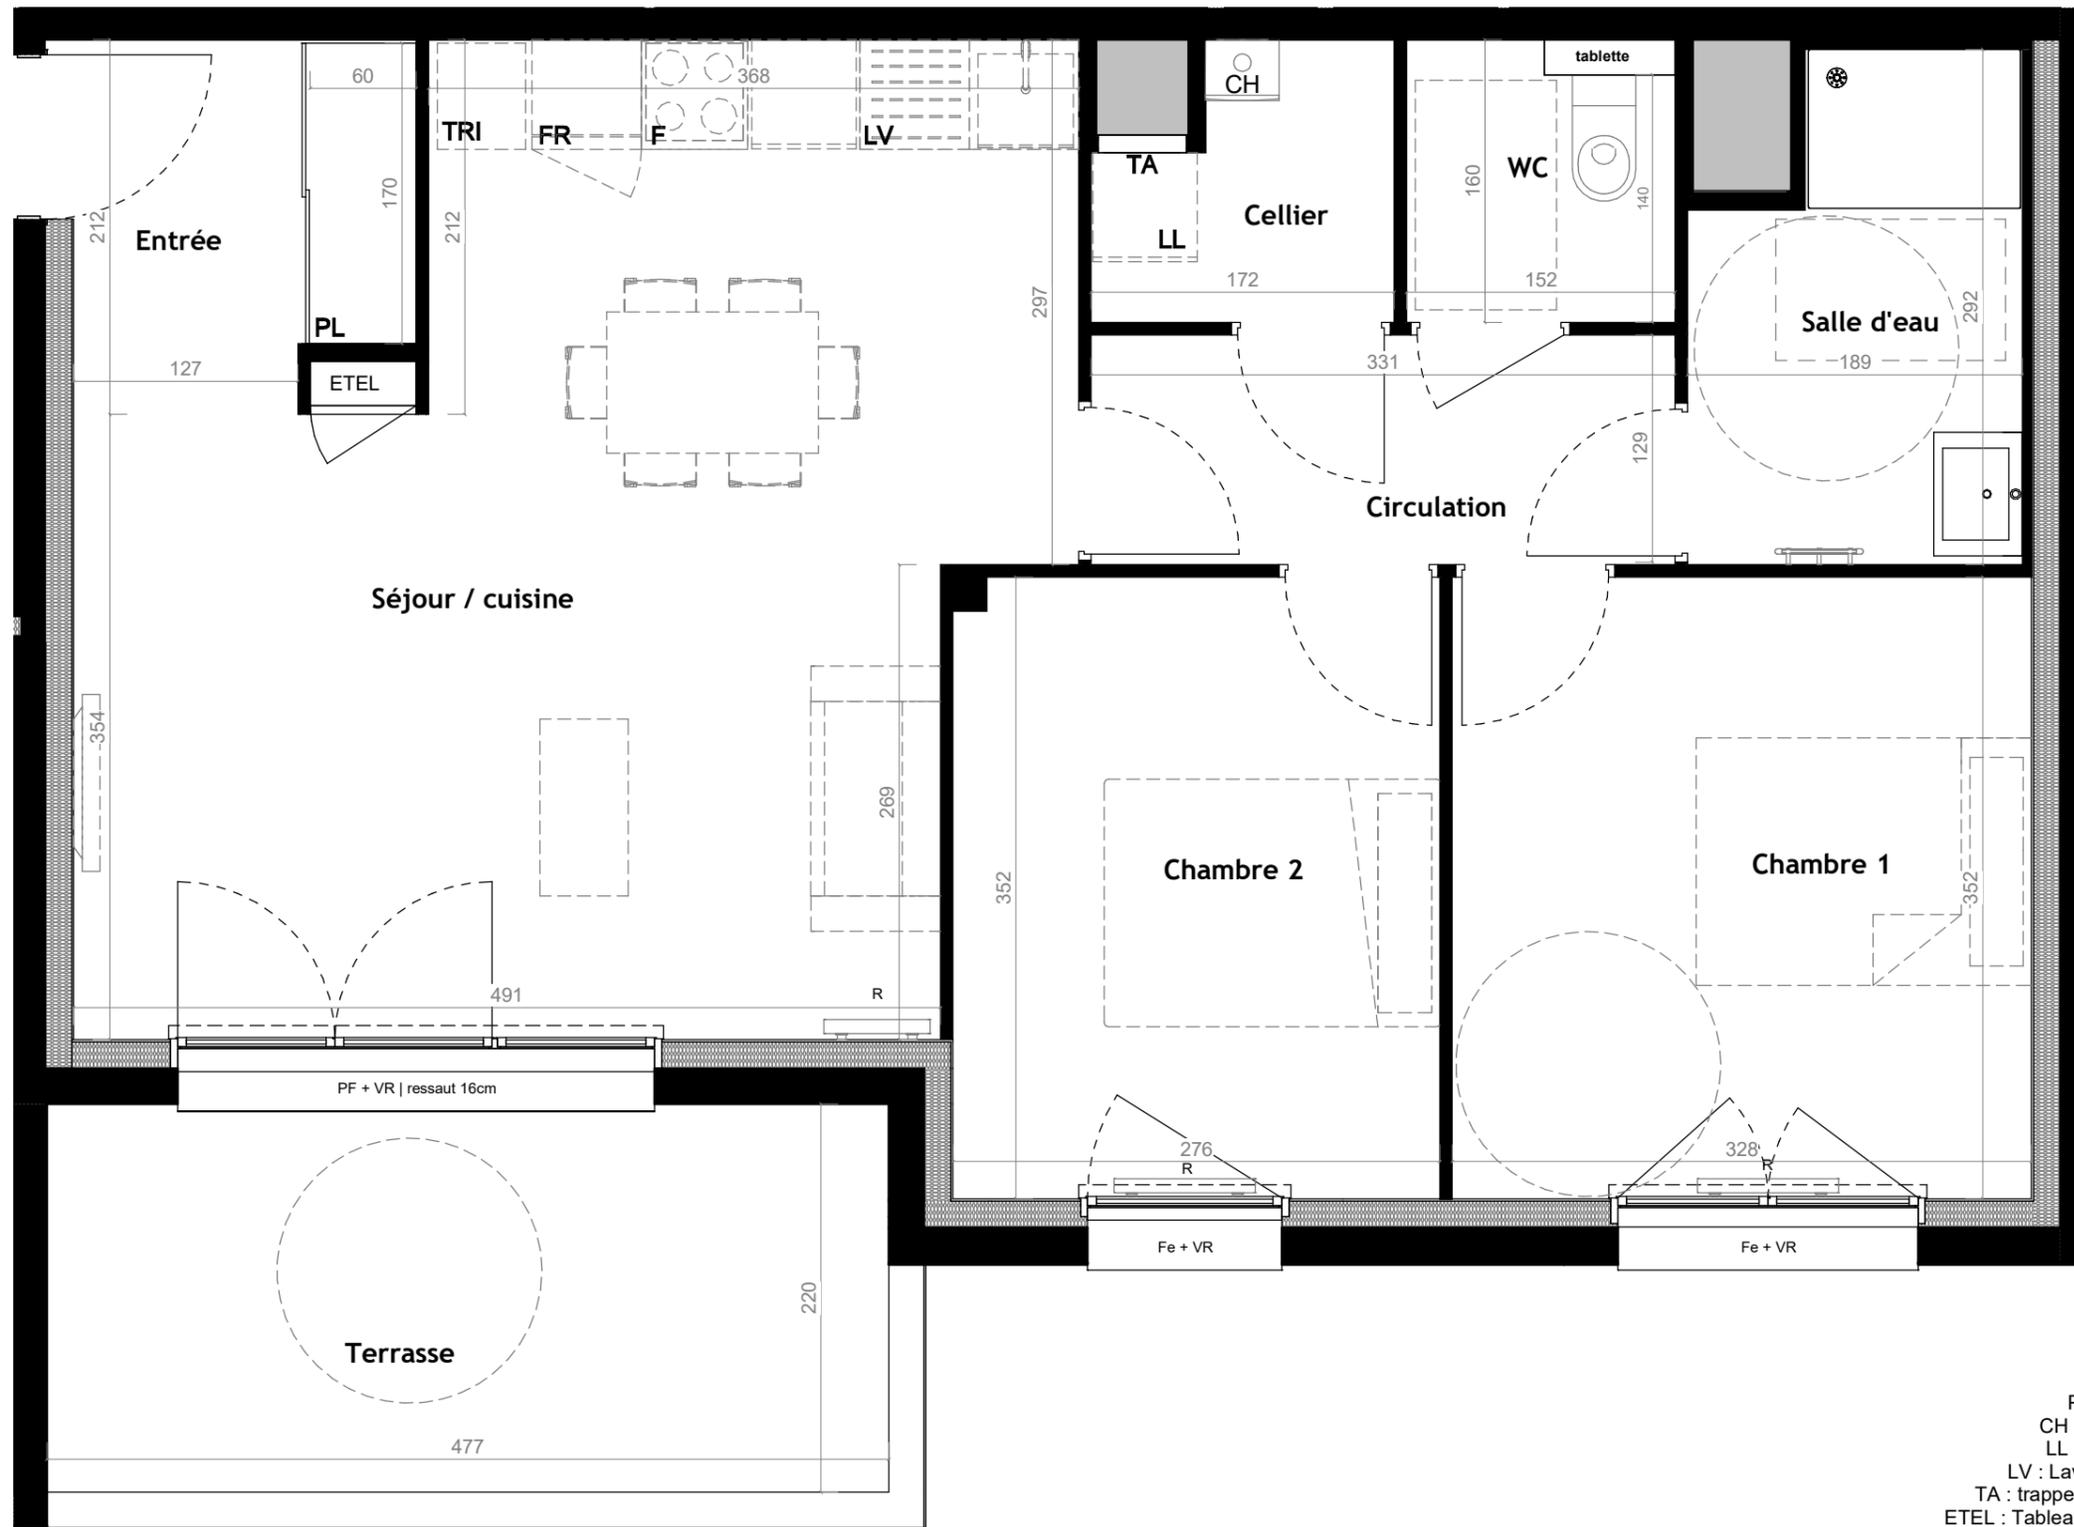

NIVEAU R+1

NIVEAU	TYPE	N°
1	T3	A153

**Surfaces Habitables**

Cellier	2.3 m <sup>2</sup>
WC	2.3 m <sup>2</sup>
Entrée	4 m <sup>2</sup>
Circulation	4.3 m <sup>2</sup>
Salle d'eau	4.9 m <sup>2</sup>
Chambre 2	9.7 m <sup>2</sup>
Chambre 1	11.5 m <sup>2</sup>
Séjour / cuisine	26 m <sup>2</sup>
<b>TOTAL</b>	<b>65 m<sup>2</sup></b>

**Surfaces Annexes**

Terrasse	10.5 m <sup>2</sup>
----------	---------------------

**LEGENDE**

- F : Four
- FR : Frigo
- PL : Placard
- CH : Chaudière
- LL : Lave linge
- LV : Lave vaisselle
- TA : trappe accès 3CE
- ETEL : Tableau électrique
- TRI : Espace tri des déchets
- Fe : Fenêtre
- PF : Porte fenêtre
- VR : Volets roulants
- R : Radiateur
- Gaine technique
- Faux plafond et Soffite

