
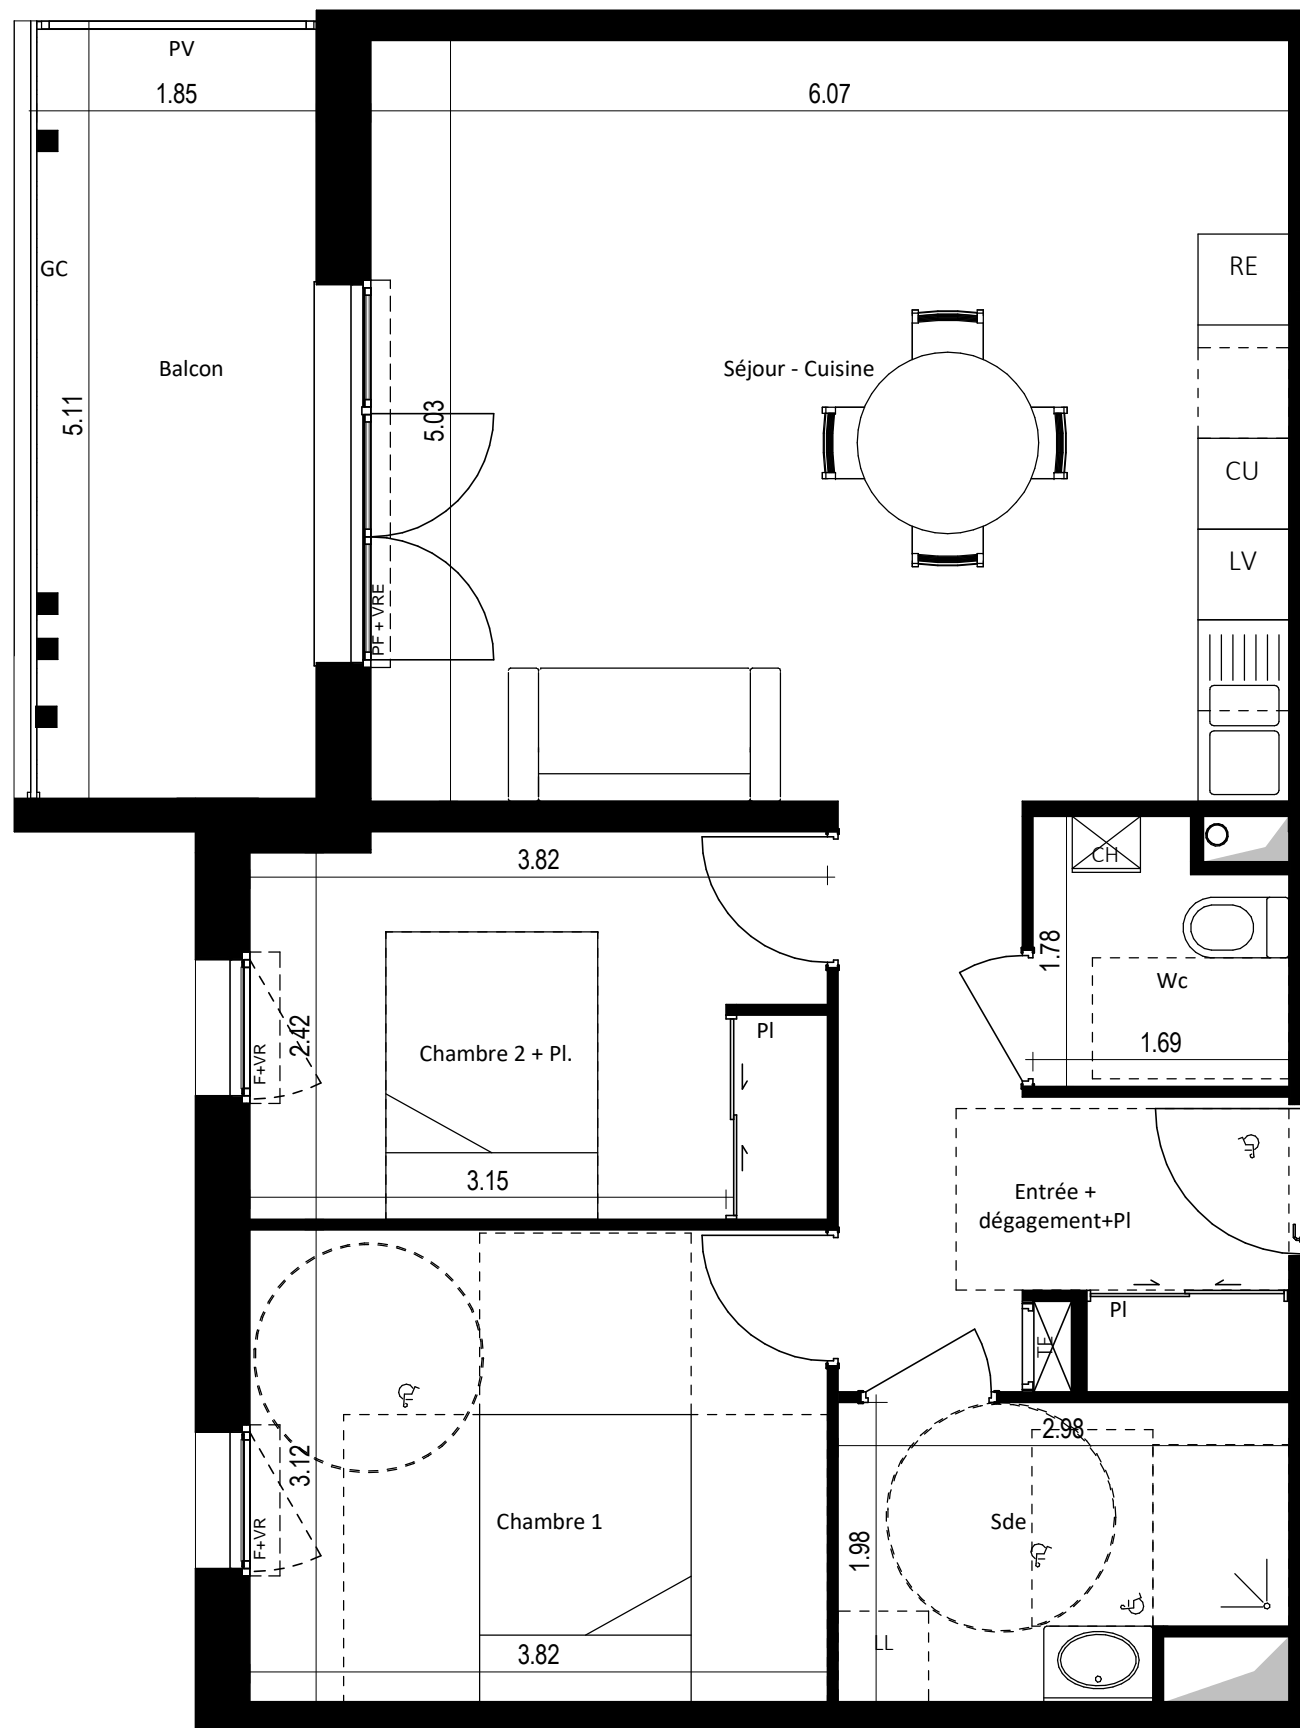


# ATLANTICA

## - PORNIC - Zac de la RIA

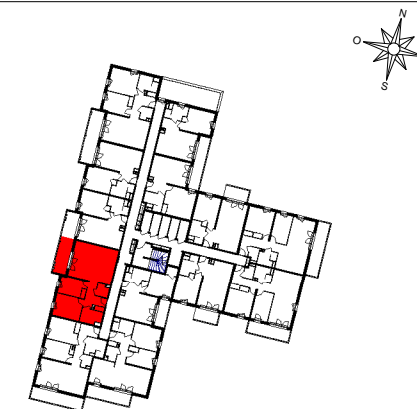

étage	n°Cage Escalier	n°logement	type logement
R+1	C	C104	T3

Entrée + dégagement+Pl	7.89 m <sup>2</sup>
Séjour - Cuisine	30.59 m <sup>2</sup>
Chambre 1	11.92 m <sup>2</sup>
Chambre 2 + Pl.	9.66 m <sup>2</sup>
Sde	5.45 m <sup>2</sup>
Wc	2.77 m <sup>2</sup>

**SURFACE HABITABLE TOTALE 68.28 m<sup>2</sup>**

Balcon 9.38 m<sup>2</sup>

LEGENDE	
	Gaine Technique
	Chaudière
	Tableau Electrique
	Poteau bois loggia
	Volet Roulant
	Fenêtre
	Porte Fenêtre
	Réfrigérateur
	Lave Linge
	Lave Vaisselle
	Cuisson
	Sèche Serviettes
	Placard
	Garde-Corps
	Pare-Vue
	Volet Roulant Electrique

**ARLAB**  
architectes

Crée le 22/02/2022 Indice: 1