


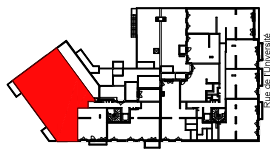






 

 
 
 
 

# CENTRAL NOISY

13, Rue de l'Université  
93160 NOISY-LE-GRAND

5 PIECES  
Bâtiment B - B52 - R+5



ENTREE	7.43	m <sup>2</sup>
SEJOUR	27.31	m <sup>2</sup>
CUISINE	10.57	m <sup>2</sup>
CHAMBRE 1	11.59	m <sup>2</sup>
CHAMBRE 2	9.80	m <sup>2</sup>
CHAMBRE 3	10.03	m <sup>2</sup>
CHAMBRE 4	10.36	m <sup>2</sup>
SDB	7.32	m <sup>2</sup>
SDE	3.39	m <sup>2</sup>
WC	1.54	m <sup>2</sup>
DGT	8.86	m <sup>2</sup>
<b>SURFACE TOTALE HABITABLE</b>	<b>108.20</b>	<b>m<sup>2</sup></b>
TERRASSE 1	29.32	m <sup>2</sup>
TERRASSE 2	35.47	m <sup>2</sup>
<b>SURFACE TOTALE EXTERIEURE</b>	<b>64.79</b>	<b>m<sup>2</sup></b>

    

-  Gaine technique
-  Soffite
-  ETEL Tableau électrique
-  VR Volets roulants
-  F Fenêtre
-  PF Porte Fenêtre
-  AV Allège vitrée
-  PL Placard
-  CUI Cuisson
-  R Réfrigérateur
-  TRI Tri sélectif
-  LV Lave-vaisselle
-  LL Lave-linge
-  GC Garde-corps

01/2023

Indice: 0

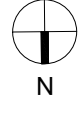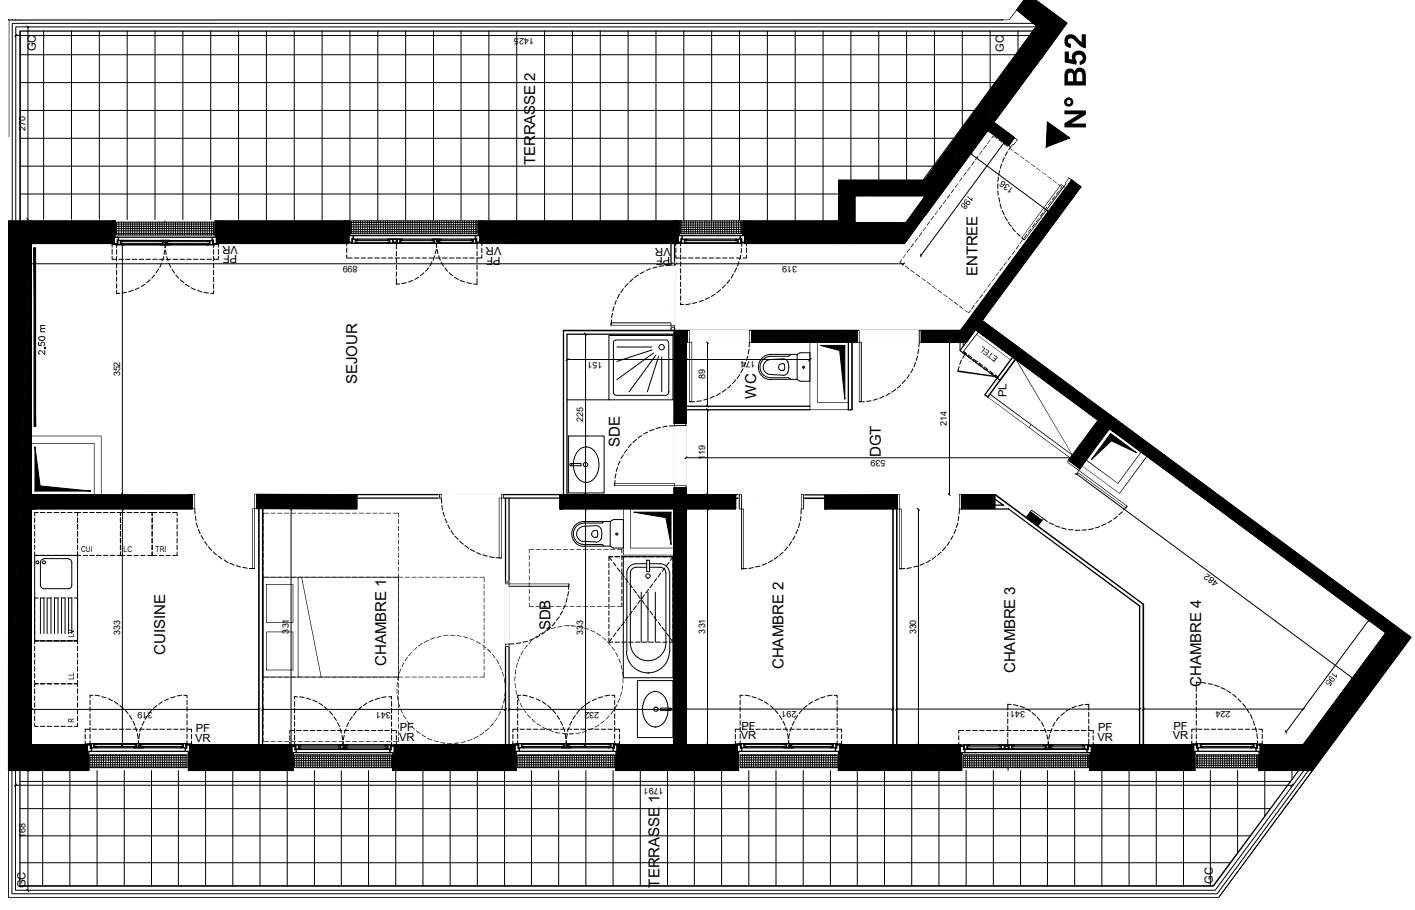

PLAN DE RESERVATION

Des modifications sont susceptibles d'être apportées à ce plan en fonction des nécessités techniques, réglementaires ou administratives de la réalisation, tant en ce qui concerne les dimensions libres que les équipements ou réseaux divers. Les emplacements dévolus aux équipements ménagers et à ceux liés au lavage du linge sont représentés en correspondance avec les différents raccordements nécessaires en électricité et en eau, aucun de ces éléments n'est fourni. Les radiateurs et sèche-serveilles ne sont pas représentés. Les surfaces et les hauteurs sous plafond indiquées sont approximatives. Les rebambées, soffites, et faux-plafonds ne sont pas tous figurés ou le sont à titre indicatif. La forme des jardins (pente et talus) n'est pas figurée ou l'est à titre indicatif. L'emplacement des arbres, arbrusées et plantations éventuelles n'est pas contractuel. Les hauteurs de seuils sont approximatives et indiquées sur le plan à titre informatif. Elles ne dépasseront pas les hauteurs de 15 et 20 cm respectivement pour les balcons et les terrasses.