


*Upside*  
L'ATELIER

- Saint-Ouen-sur-Seine -  
Rue Vincent Palaric

**4 PIECES - C02**  
**Rez-de-chaussée - Cage C**


SEJOUR / CUISINE	28.53 m <sup>2</sup>
ENTREE	6.93 m <sup>2</sup>
CHAMBRE 1	13.12 m <sup>2</sup>
CHAMBRE 2	11.62 m <sup>2</sup>
CHAMBRE 3	11.15 m <sup>2</sup>
SALLE DE BAIN	6.19 m <sup>2</sup>
SALLE D'EAU	2.90 m <sup>2</sup>
WC	1.49 m <sup>2</sup>
<b>SURFACE HABITABLE TOTALE</b>	<b>81.93 m<sup>2</sup></b>
TERRASSE 1	14.44 m <sup>2</sup>
TERRASSE 2	10.62 m <sup>2</sup>
<b>JARDIN</b>	<b>5.55 m<sup>2</sup></b>

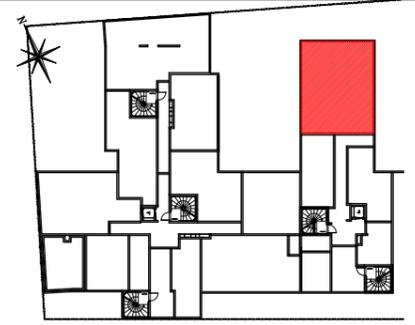

- Gaine Technique
- Faux-plafond / Retombée
- Soffites
- F Fenêtre
- PF Porte Fenêtre
- GTL Tableau électrique
- LV Lave-Linge
- LV Lave-vaisselle
- FR Frigot
- CUI Cuisson
- TRI TRI Sélectif
- PI Placard
- VR Volets roulants
- VB Volets Battants
- Robinet de puisage

OCT 2021

INDICE : EXE

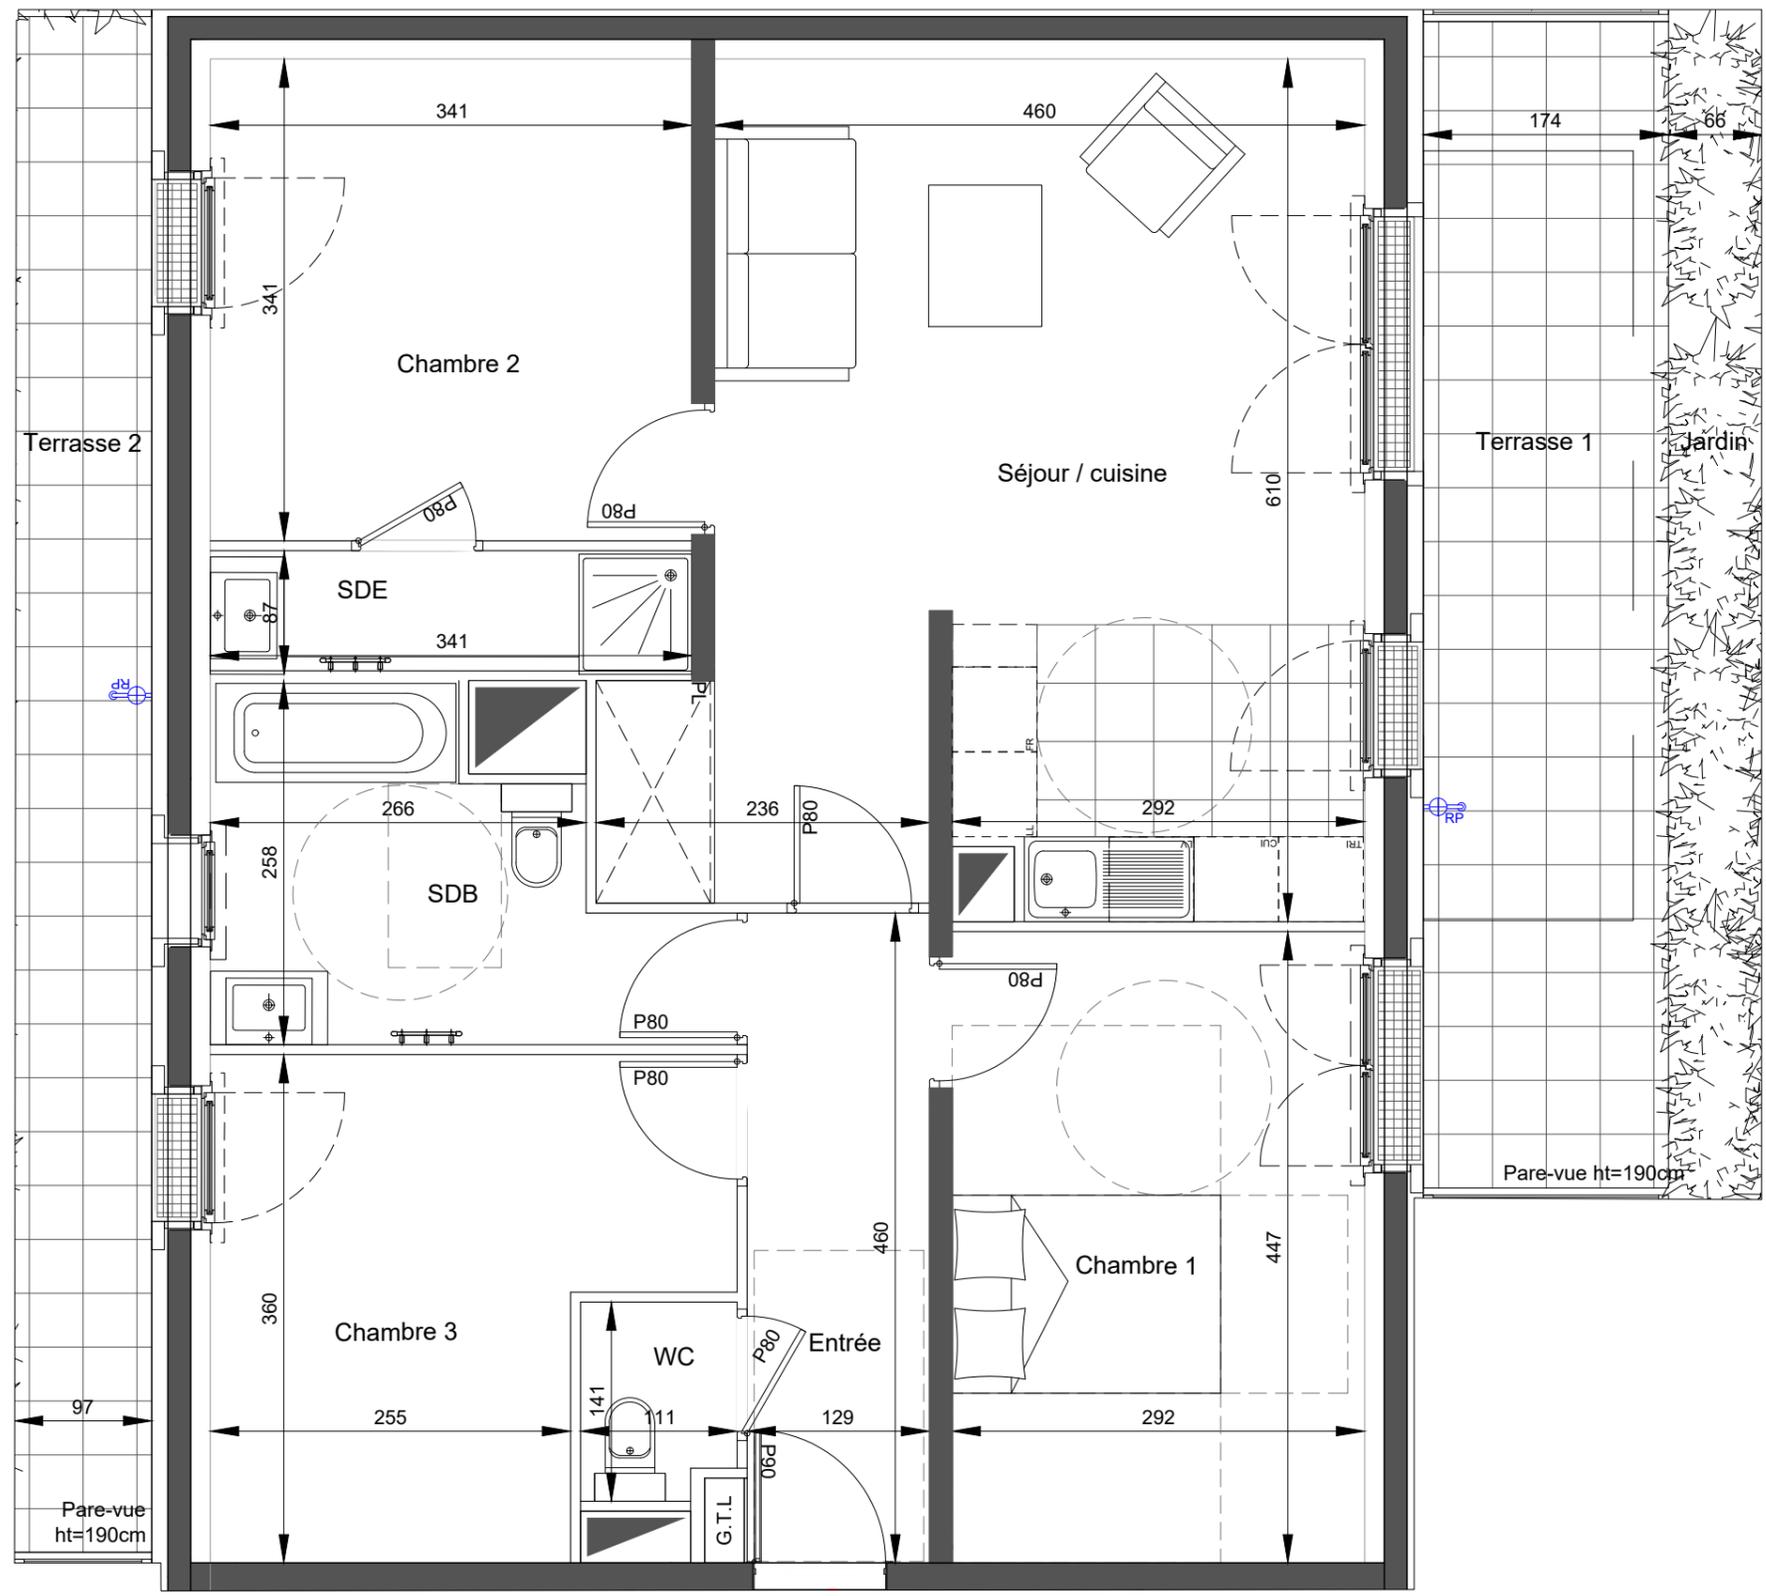

Les surfaces, côtes, gaines, retombées, soffites et faux plafonds ainsi que l'emplacement des sanitaires ne sont pas tous figurés ou le sont à titre indicatif. Des modifications sont susceptibles d'être apportées à ce plan en fonction des impératifs administratifs, des contraintes techniques de conception et des tolérances d'exécution, tant en ce qui concerne les dimensions libres que les équipements et les réseaux divers, les appareillages sanitaires et électriques. Seuls seront fournis les équipements figurant sur le descriptif en annexe de l'acte de vente.