

ZAC PARC CENTRALE 92290 CHATENAY MALABRY


BÂT 1	TYPLOGIE	N° DE LOT
DUPLEX	Appartement de 3 Pièces	101

RDC		
ENTREE	3,02m ²	
SEJOUR / CUISINE	26,66m ²	
SALLE DE BAINS	5,66m ²	
1ER ETAGE		
CHAMBRE 1	11,85m ²	
CHAMBRE 2	11,31m ²	
BUREAU	3,85m ²	
DEGAGEMENT	6,55m ²	
SALLE DE BAINS	5,63m ²	
WC	2,47m ²	
SURFACE HABITABLE	77,00m²	
TERRASSE	9,22m²	

Hauteur sous plafond des pièces principales (sauf mention particulière):
RDC 2,70m environ
Etage 2,50m environ

LEGENDE			
---	RETOMBEE DE POUTRE	LV	LAVE-VAISSELLE
▨	FAUX-PLAFOND, SOFFITE	R	REFRIGERATEUR
▩	TABLEAU ELECTRIQUE	CUI	BLOC CUISSON
◻	FENETRE (F)	VR	VOLET ROLANT
◻	PORTE-FENETRE (PF)	OB	OSCILO-BATTANT
		AV	ALLEGE VITRE
		GC	GARDE-CORPS

ECHELLE : DATE : 31/05/2022 INDICE : 1

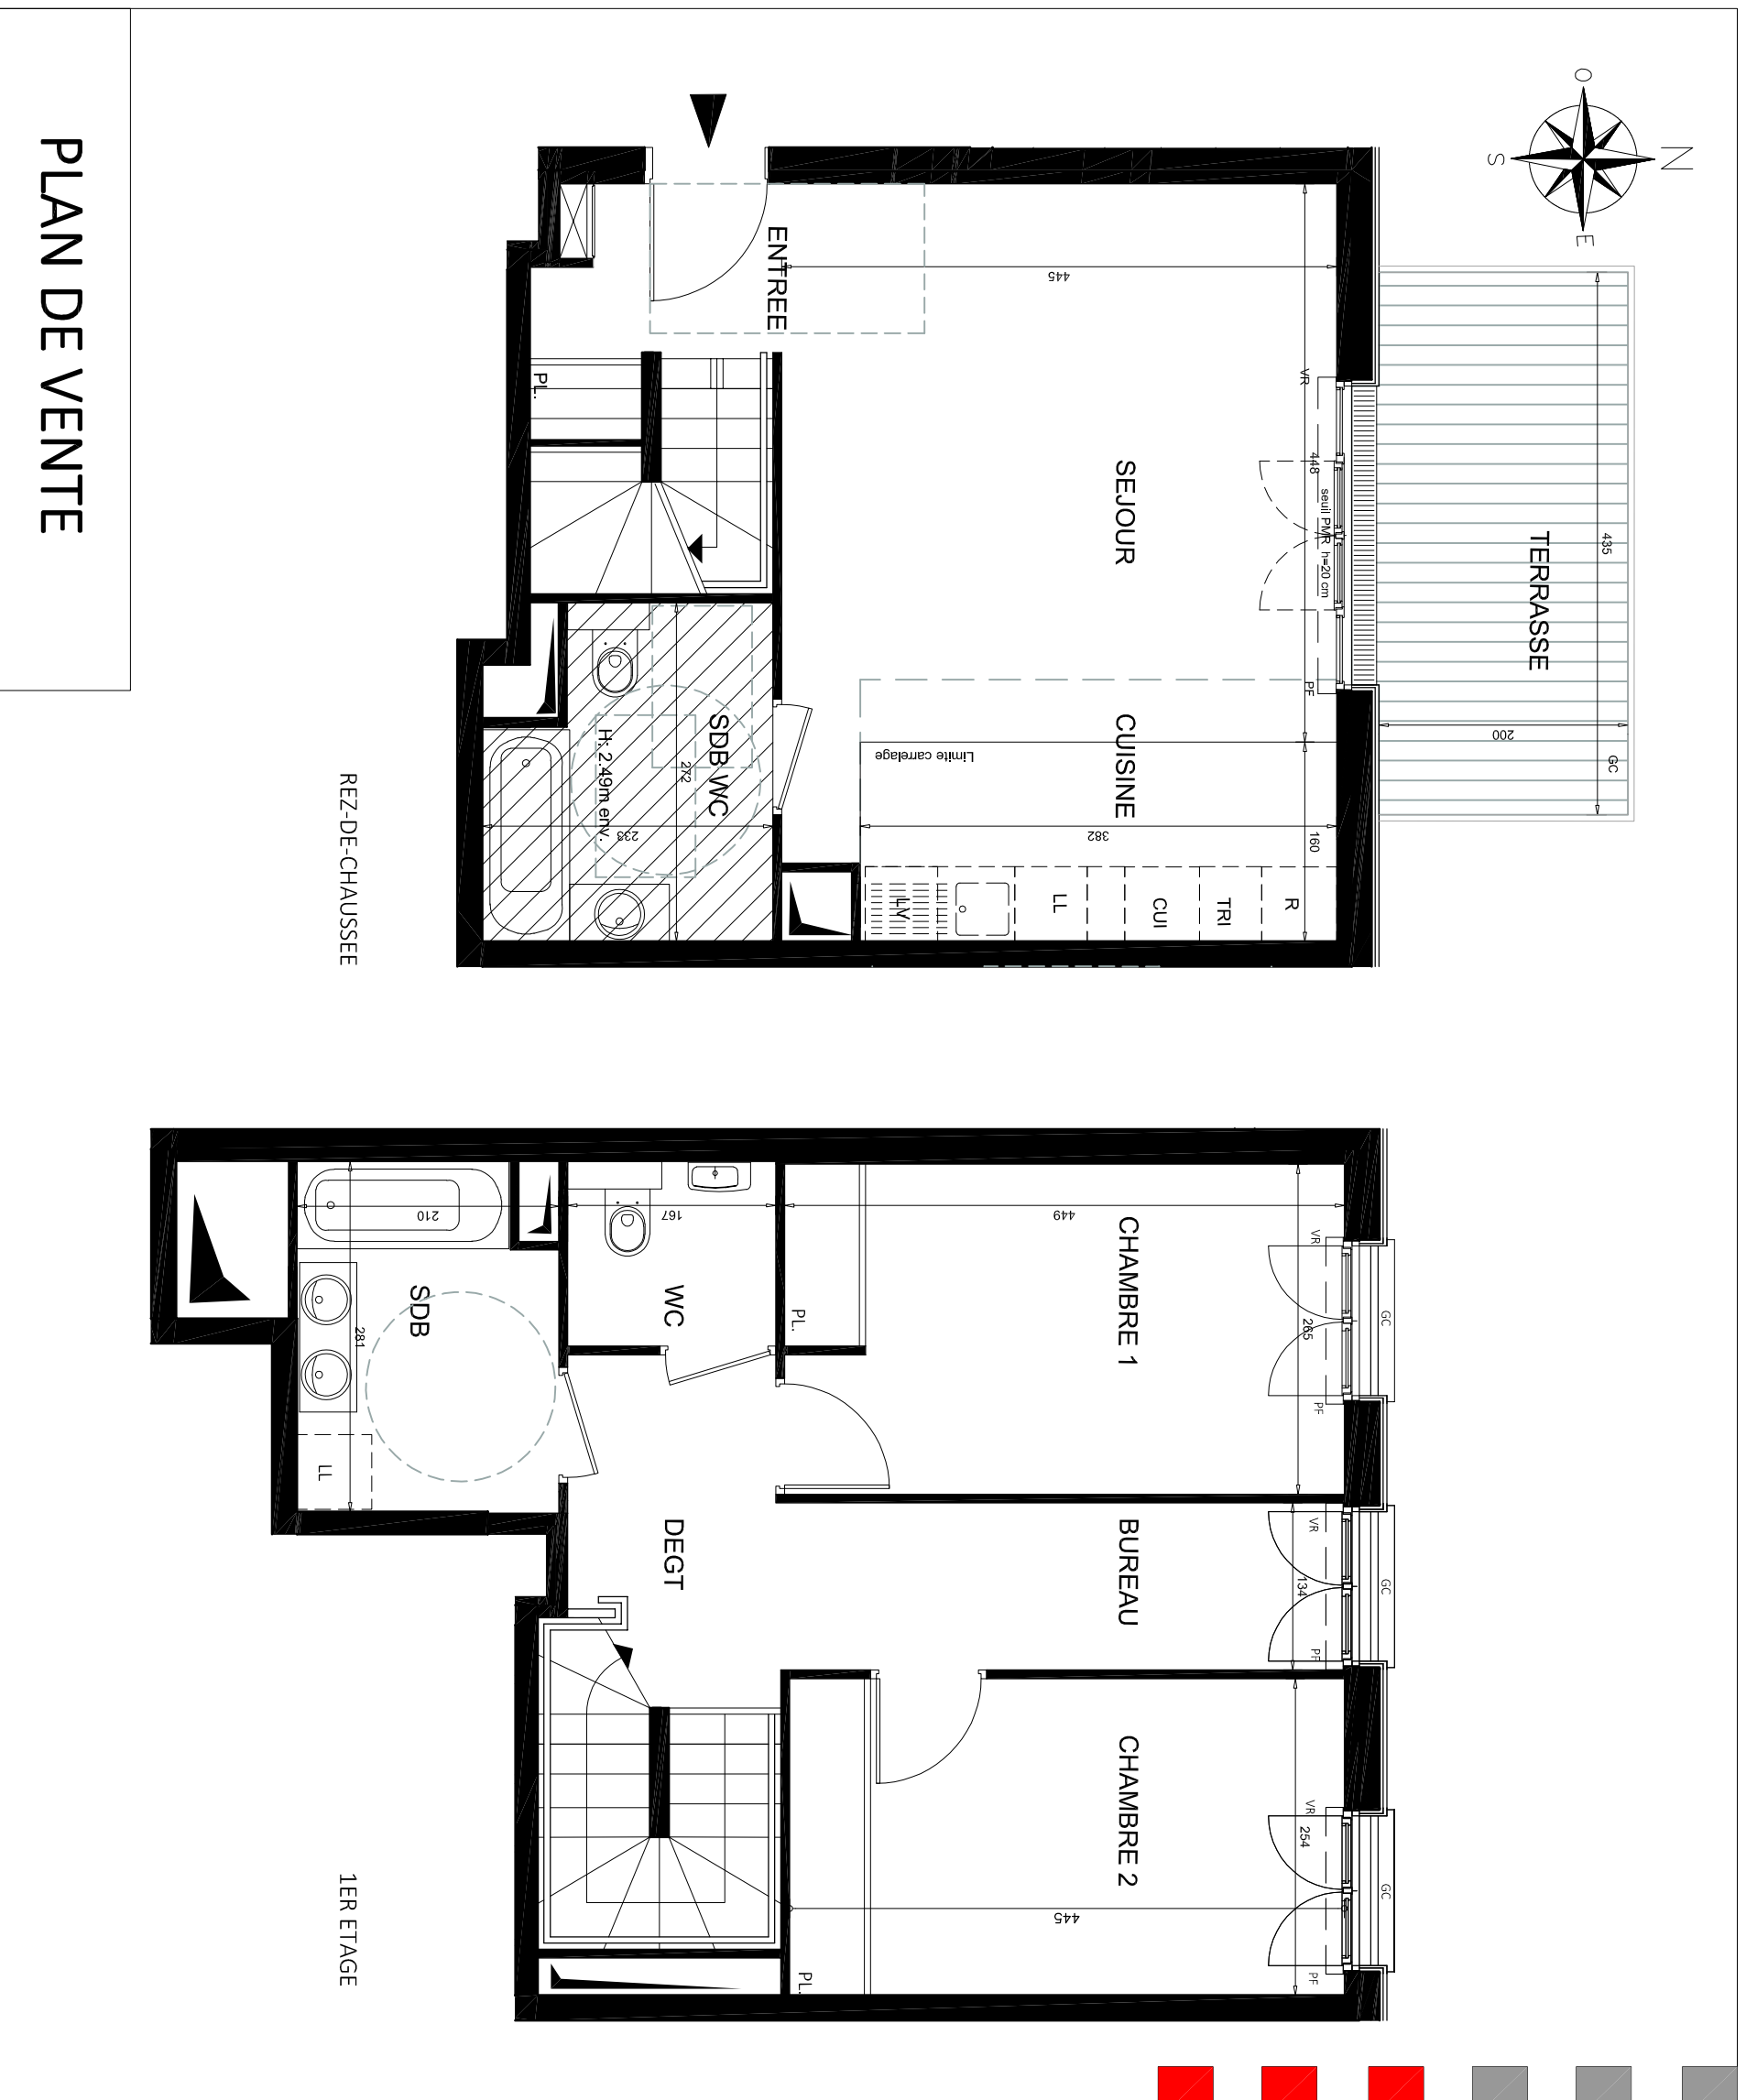

PLAN DE VENTE



EIFFAGE
IMMOBILIER

Des modifications sont susceptibles d'être apportées à ce plan en fonction des nécessités techniques, réglementaires ou administratives de la réalisation, tant en ce qui concerne les dimensions libres que les équipements ou réseaux divers. Les emplacements dévolus aux équipements ménagers et à ceux liés au lavage du linge sont représentés en correspondance avec les différents raccordements nécessaires en électricité et en eau; aucun de ces éléments n'est fourni. Les surfaces et les hauteurs sous plafond indiquées sont approximatives. Les retombées, soffites et faux-plafonds ne sont pas tous figurés ou le sont à titre indicatif. La forme des jardins (pente et talus) n'est pas figurée ou l'est à titre indicatif; l'emplacement des arbres, arbustes et plantations éventuelles n'est pas contractuel.