

Bâtiment A

Appartement n°A02

Typologie : T2

Niveau : RDC

Pièce	Surface
Chambre	14.3
Entrée	11.0
Sde	5.4
Séjour cuisine	22.1
SHAB	52.8
Terrasse	17.4
Surface extérieure	17.4
SURFACE GLOBALE	70.2



Plan de localisation

- Légende

All. : Allège béton

PF : Porte Fenêtre

VR : Volet Roulant



BSO : Brise-Soleil Orientable

 Chaudière

 Tableau électrique

 Gaine technique

 Soffite ou faux-plafond

 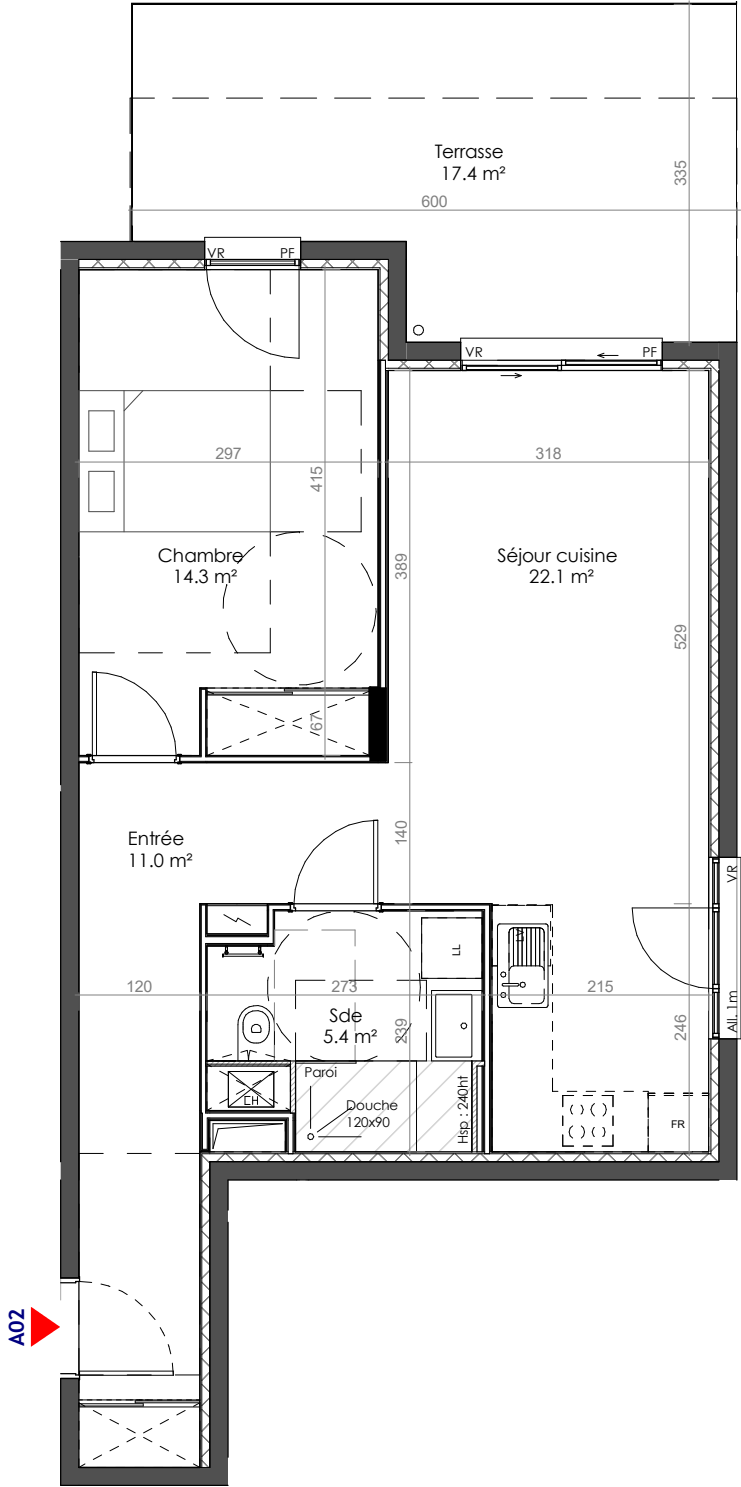

Les surfaces, côtes, gaines, retombées, soffites et faux plafonds ainsi que l'emplacement des sanitaires ne sont pas tous figurés ou le sont à titre indicatif. Des modifications sont susceptibles d'être apportées à ce plan en fonction des impératifs administratifs, des contraintes de conception et des tolérances d'exécution, tant en ce qui concerne les dimensions libres que les équipements et les réseaux divers, les appareillages sanitaires et électriques. Seuls seront fournis les équipements figurant sur le descriptif en annexe de l'acte de vente.