



EIFFAGE
IMMOBILIER




Seqens Accession
Groupe Actiologement



HAMO

Boulevard Marcel Cachin
IGNY 91430

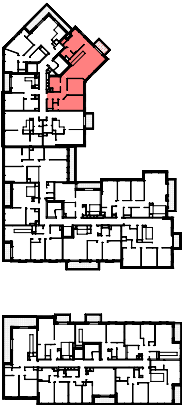


APPARTEMENT N° : C - C301

R+3		4P
Dressing	1.35 m ²	
wc	1.67 m ²	
SDE	2.93 m ²	
SDB	5.29 m ²	
Entrée/DGT	8.87 m ²	
Chambre 2	9.43 m ²	
Chambre 3	11.20 m ²	
Chambre 1	12.30 m ²	
Séjour/Cuisine	30.82 m ²	
Total surfaces habitables	83.86 m²	
Balcon	3.41 m ²	
Total surfaces annexes	3.41 m²	

LEGENDE DU PLAN	
LL	Lave-Linge
LV	Lave Vaisselle
R	Régulateur
CU	Cuisson
TE	Tableau électrique
K	Kitchenette
TS	Tri sélectif
VB	Volets battants
VR	Volets Roullants
PL	Placard
PF	Fenêtre
PF	Porte-Fenêtre
ODP	Gaine technique
	Descente d'eau pluviale

13/06/2025	INDICE 0
------------	----------

Nota : Des modifications sont susceptibles d'être apportées à ce plan en fonction des nécessités techniques, réglementaires ou administratives de la réalisation, tant en ce qui concerne les dimensions libres que les équipements et aménagements paysagers. Les soffites, faux-plafonds, retombées, gaines techniques, canalisations, trappes de visite, descentes d'eaux pluviales, éléments de charpente, équipements électriques, ne sont pas systématiquement représentés ou le sont à titre indicatif. Les équipements indiqués figurent à titre indicatif et ne sont pas fournis. Les surfaces des placards sont comprises dans celles des pièces où ils se trouvent.

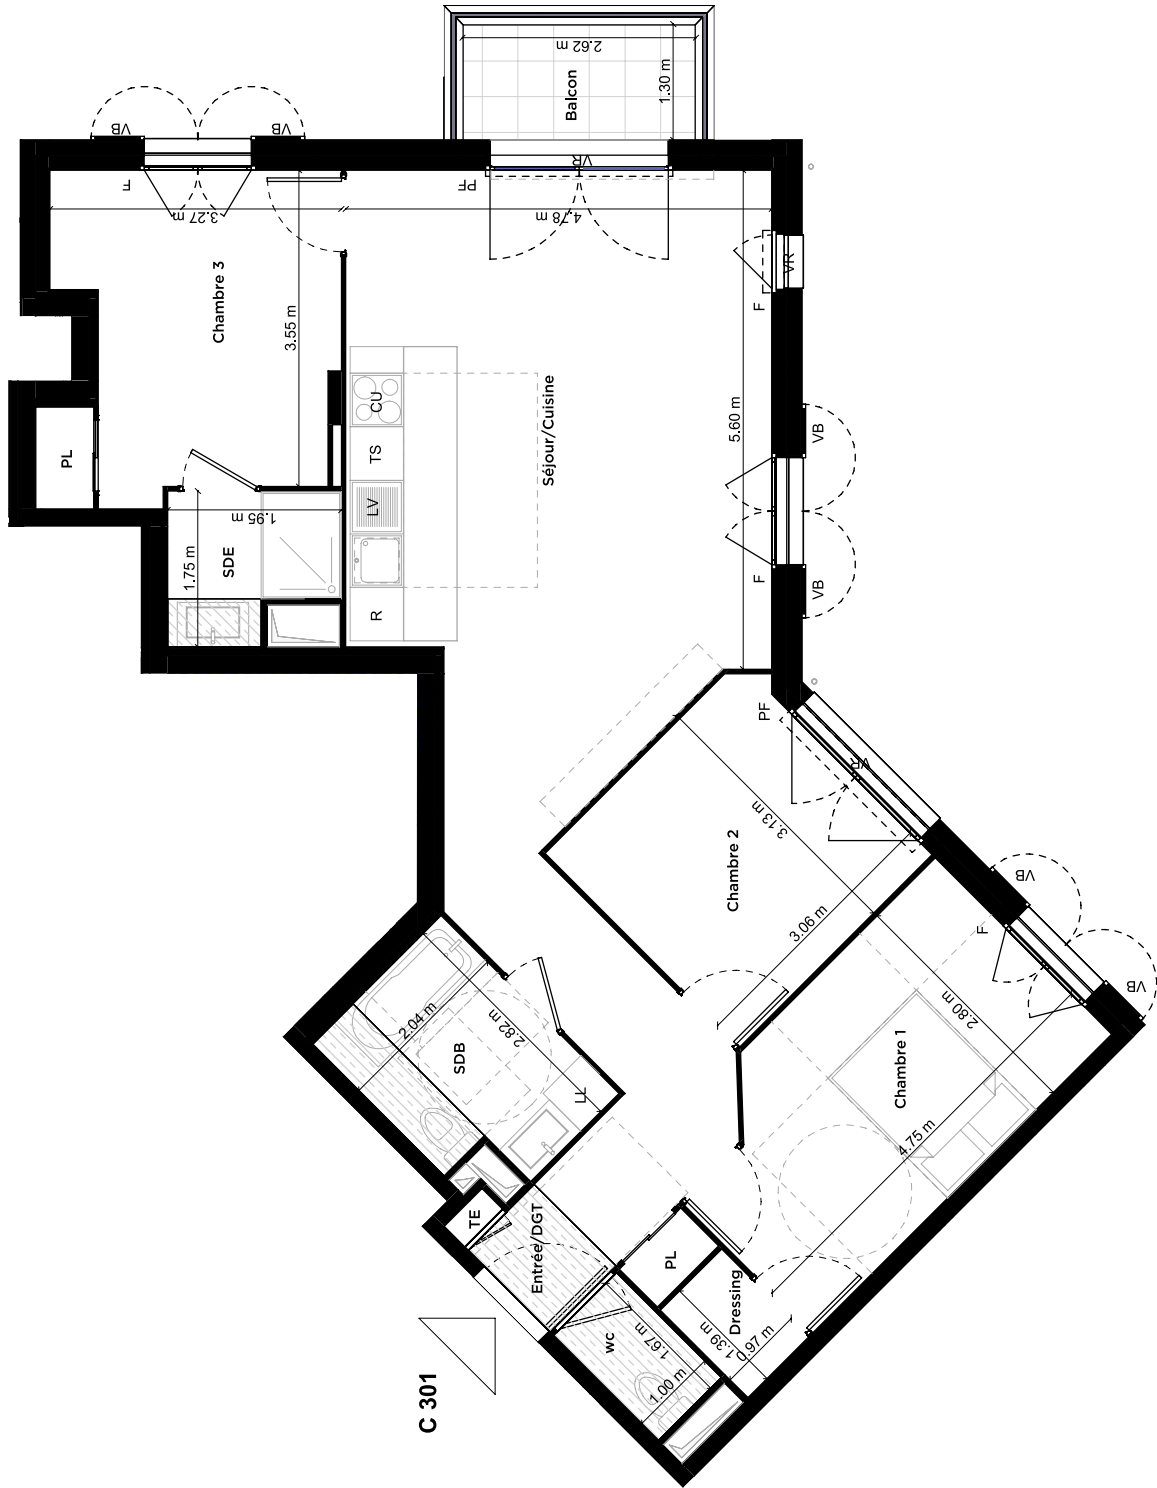

C 301