




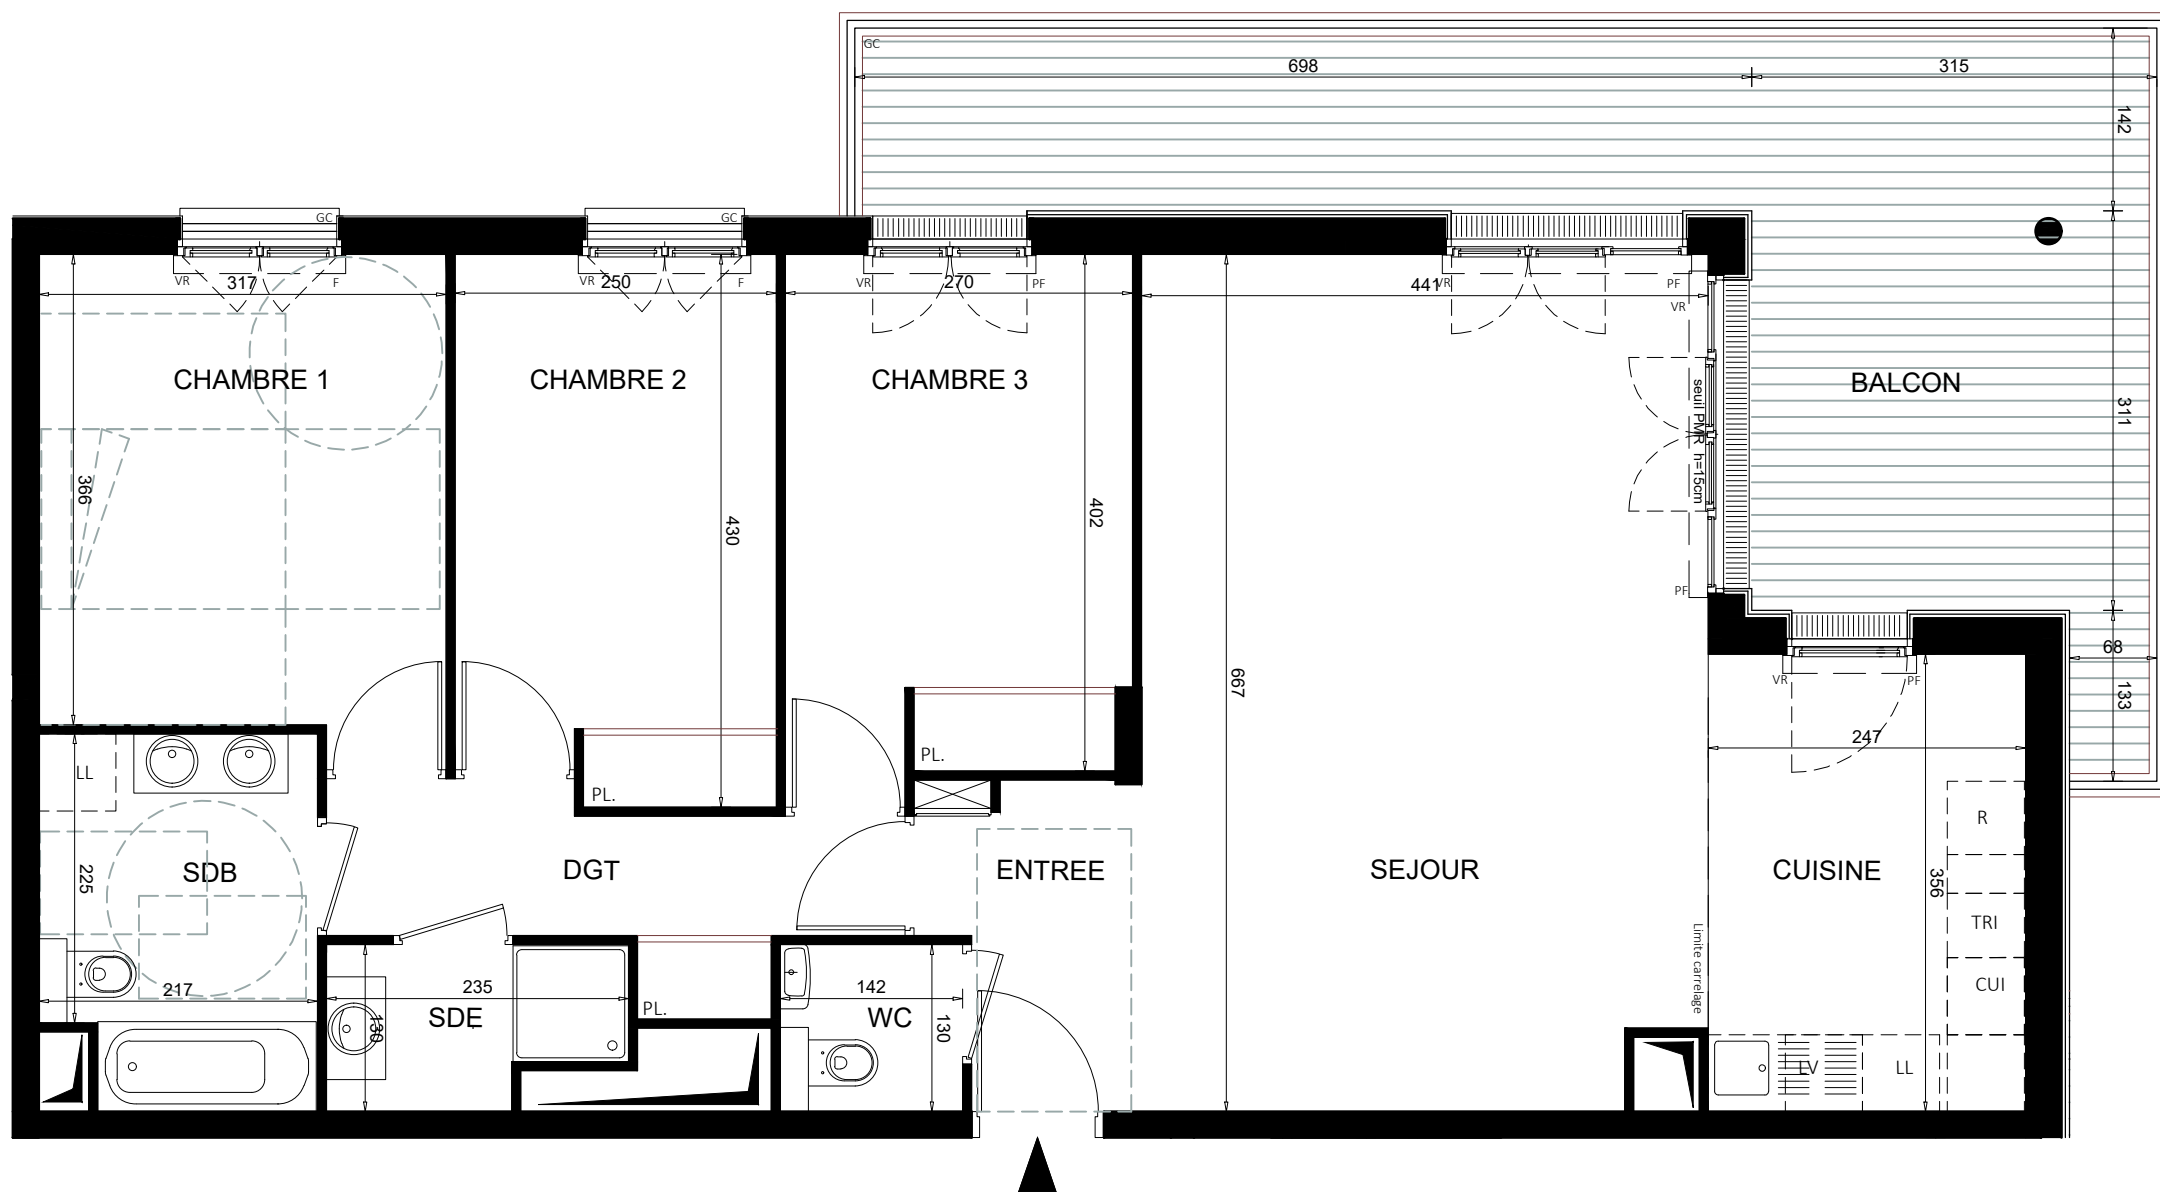


PLAN DE RESERVATION

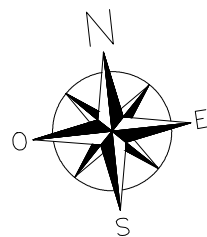

Des modifications sont susceptibles d'être apportées à ce plan en fonction des nécessités techniques, réglementaires ou administratives de la réalisation, tant en ce qui concerne les dimensions libres que les équipements ou réseaux divers. Les emplacements dévolus aux équipements ménagers et à ceux liés au lavage du linge sont représentés en correspondance avec les différents raccordements nécessaires en électricité et en eau; aucun de ces éléments n'est fourni. Les surfaces et les hauteurs sous plafond indiquées sont approximatives. Les retombées soffites et faux-plafonds ne sont pas tous figurés ou le sont à titre indicatif. La forme des jardins (pente et talus) n'est pas figurée ou l'est à titre indicatif; l'emplacement des arbres, arbustes et plantations éventuelles n'est pas contractuel.

Mimèsis

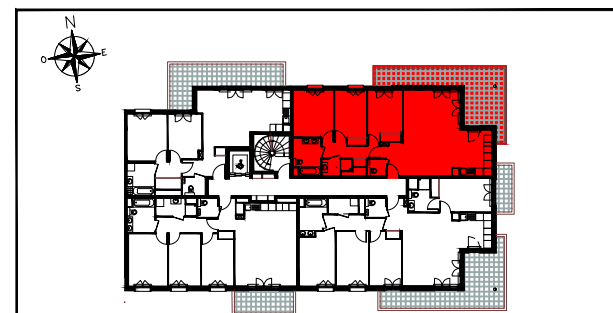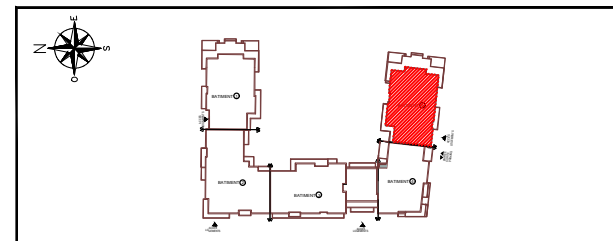

ZAC PARC CENTRALE 92290 CHATENAY MALABRY

BÂT 5	TYPOLOGIE	N° DE LOT
R+2	Appartement de 4 Pièces	521

ENTREE	3,78m ²
SEJOUR / CUISINE	37,78m ²
CHAMBRE 1	11,93m ²
CHAMBRE 2	10,44m ²
CHAMBRE 3	10,98m ²
DEGAGEMENT	5,42m ²
SALLE DE BAINS	6,06m ²
SALLE D'EAU	2,70m ²
WC	1,85m ²
SURFACE HABITABLE	90,94m²
BALCON	26,47m ²

Hauteur sous plafond des pièces principales (sauf mention particulière) : 2,50m

LEGENDE			
---	RETOMBEE DE POUTRE	LL	LAVE-LINGE
▨	FAUX-PLAFOND, SOFFITE	LV	LAVE-VAISSELLE
⊠	TABEAU ELECTRIQUE	R	REFRIGERATEUR
⌞	FENETRE (F)	CUI	BLOC CUISSON
⌞	PORTE-FENETRE (PF)	VR	VOLET ROULANT
		AV	ALLEGE VITREE
		GC	GARDE-CORPS
		EP	EAUX PLUVIALES

ECHELLE :	DATE : 30/09/2021	INDICE : 1
-----------	-------------------	------------