
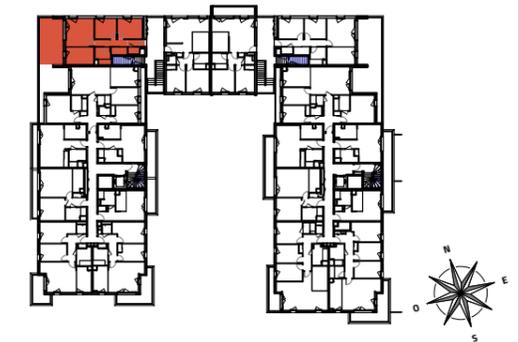


3 PIECES
LOT 1 - 1311 - 1er étage

ENTREE	2.48 m ²
SEJOUR/CUISINE	26.45 m ²
CHAMBRE 1	10.42 m ²
CHAMBRE 2	9.11 m ²
SDB.	5.27 m ²
WC	1.67 m ²
DGT.	7.07 m ²
SURFACE HABITABLE TOTALE	62.48 m²
TERRASSE	22.77 m ²
SURFACE EXTERIEURE TOTALE	22.77 m²

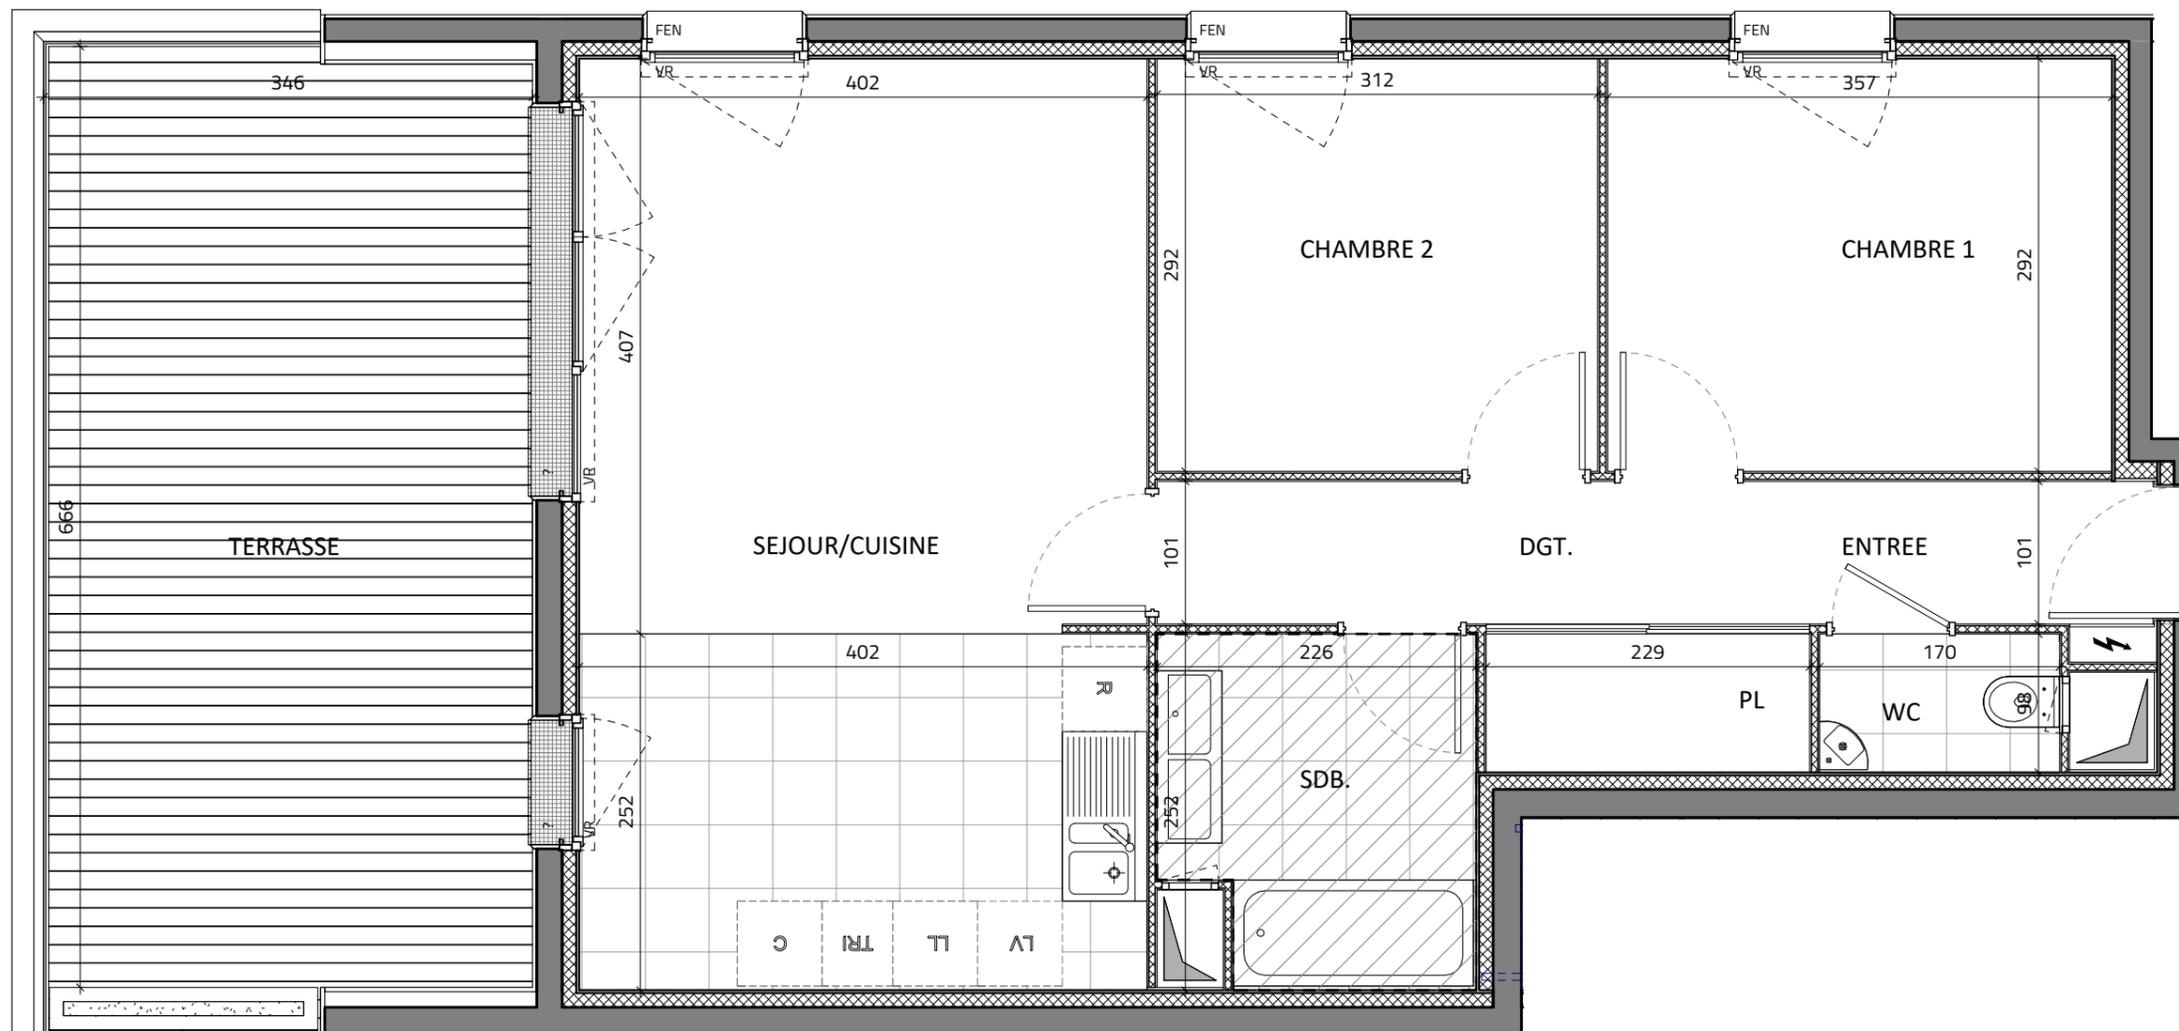

Gaine Technique	PL Placard
Soffites : HSP 2.20 env.	VR Volet roulant
FEN Fenêtre	Clôture grillagée
PFE Porte Fenêtre	
Tableau électrique	

Janvier 2021

INDICE : 1