
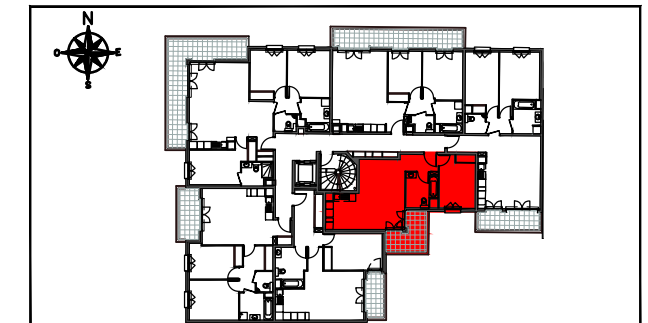
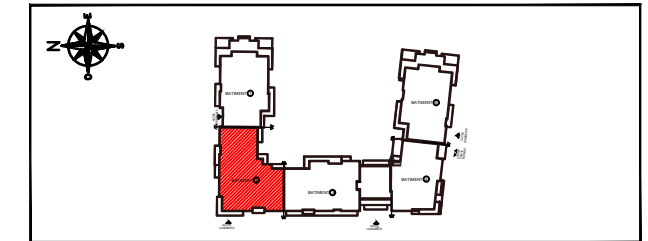
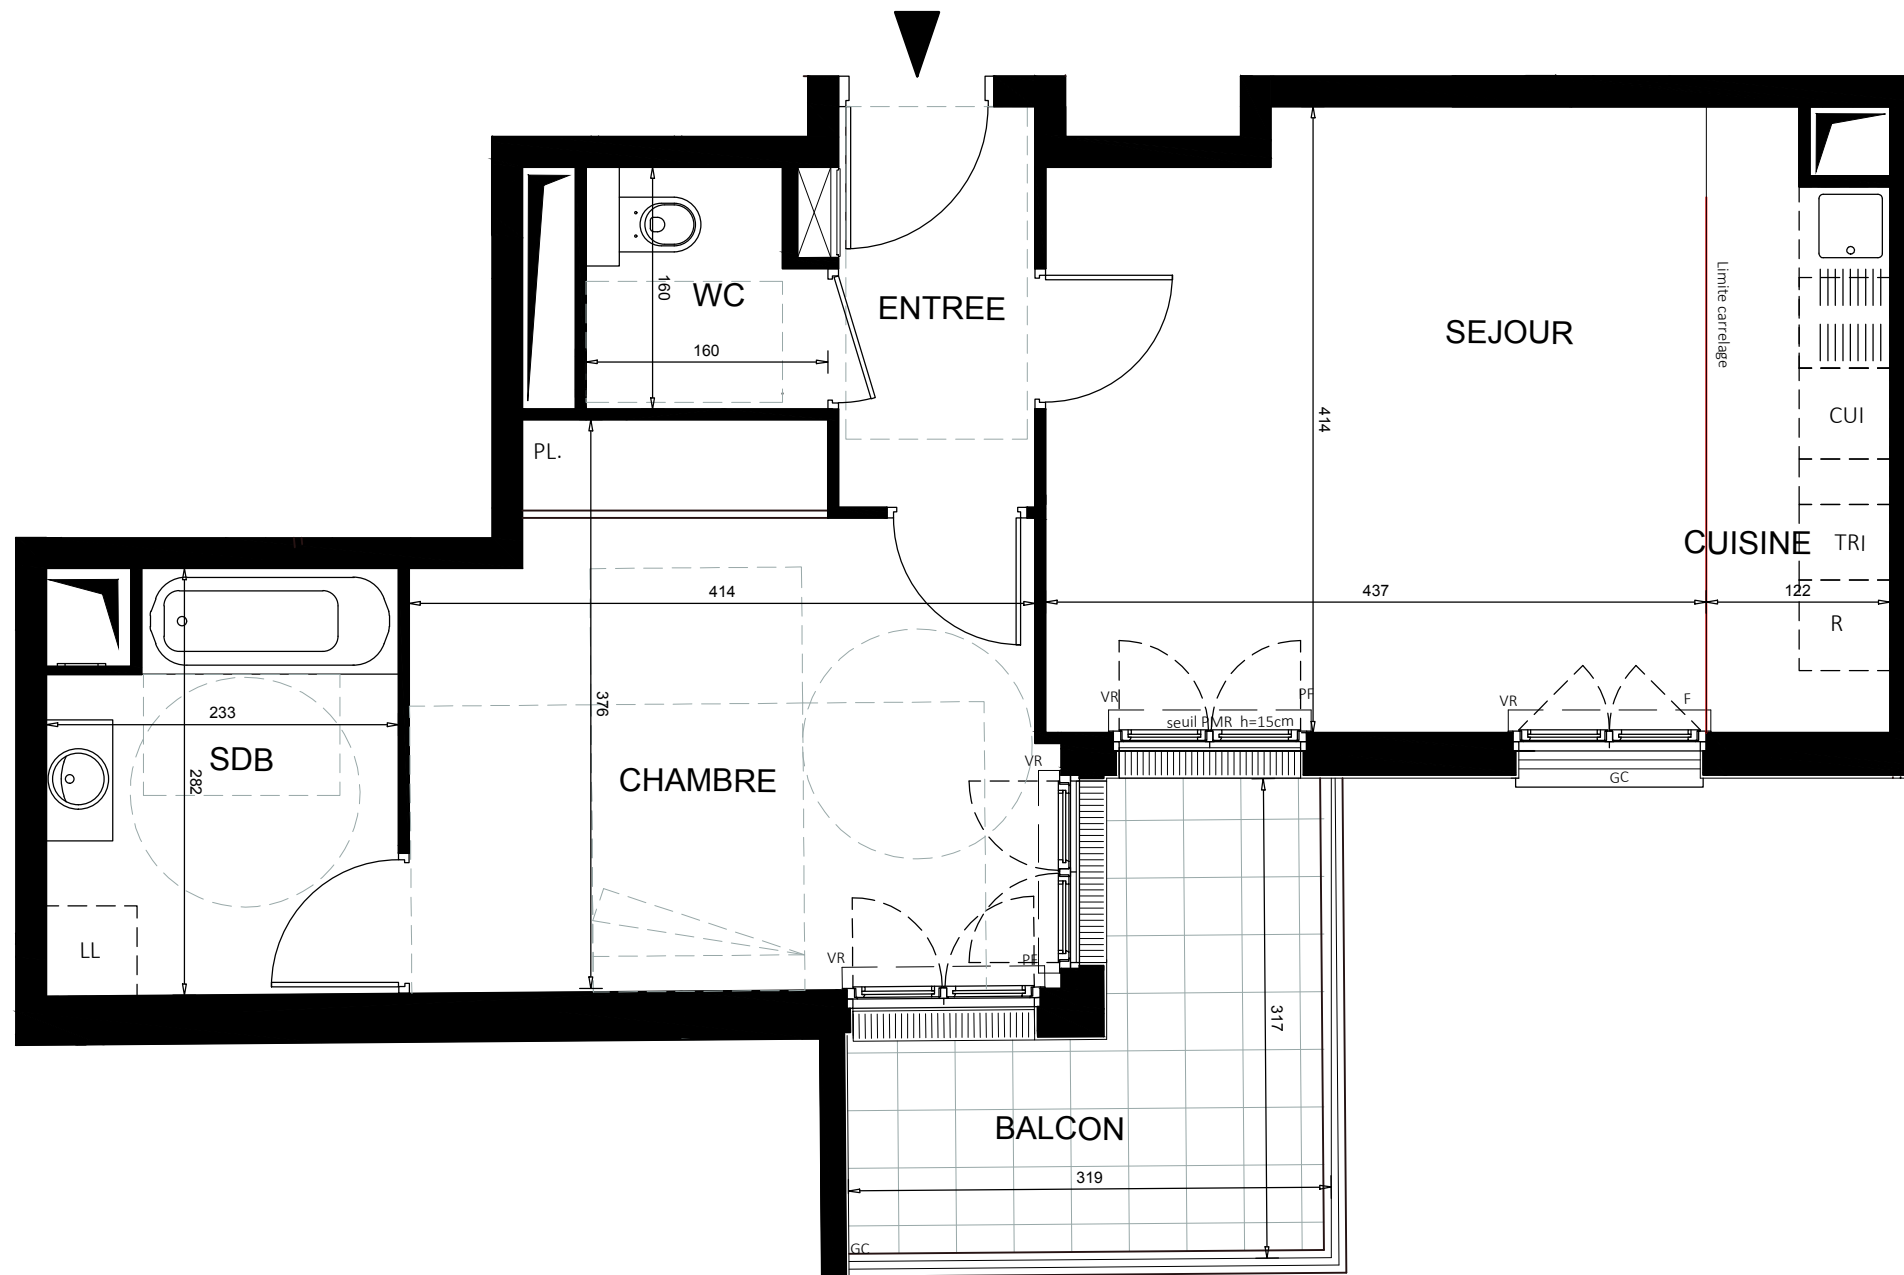


Mimésis

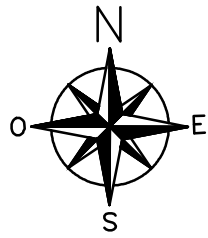

ZAC PARC CENTRALE 92290 CHATENAY MALABRY

BÂT 2	TYPOLOGIE	N° DE LOT
R+2	Appartement de 2 Pièces	226

ENTREE	3,44m ²
SEJOUR / CUISINE	22,20m ²
CHAMBRE	14,29m ²
SALLE DE BAINS	6,13m ²
WC	2,36m ²
SURFACE HABITABLE	48,42m²
BALCON	7,87m ²

Hauteur sous plafond des pièces principales (sauf mention particulière) :
RDC 2,70m environ
Etage 2,50m environ

LEGENDE			
---	RETOMBEE DE POUTRE	LL	LAVE-LINGE
▨	FAUX-PLAFOND, SOFFITE	LV	LAVE-VAISSELLE
⊠	TABLEAU ELECTRIQUE	R	REFRIGERATEUR
⊞	FENETRE (F)	CUI	BLOC CUISSON
⊞	PORTE-FENETRE (PF)	VR	VOLET ROULANT
		OB	OSCILLO-BATTANT
		AV	ALLEGE VITREE
		GC	GARDE-CORPS

PLAN DE VENTE