
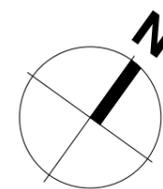


Plan de commercialisation

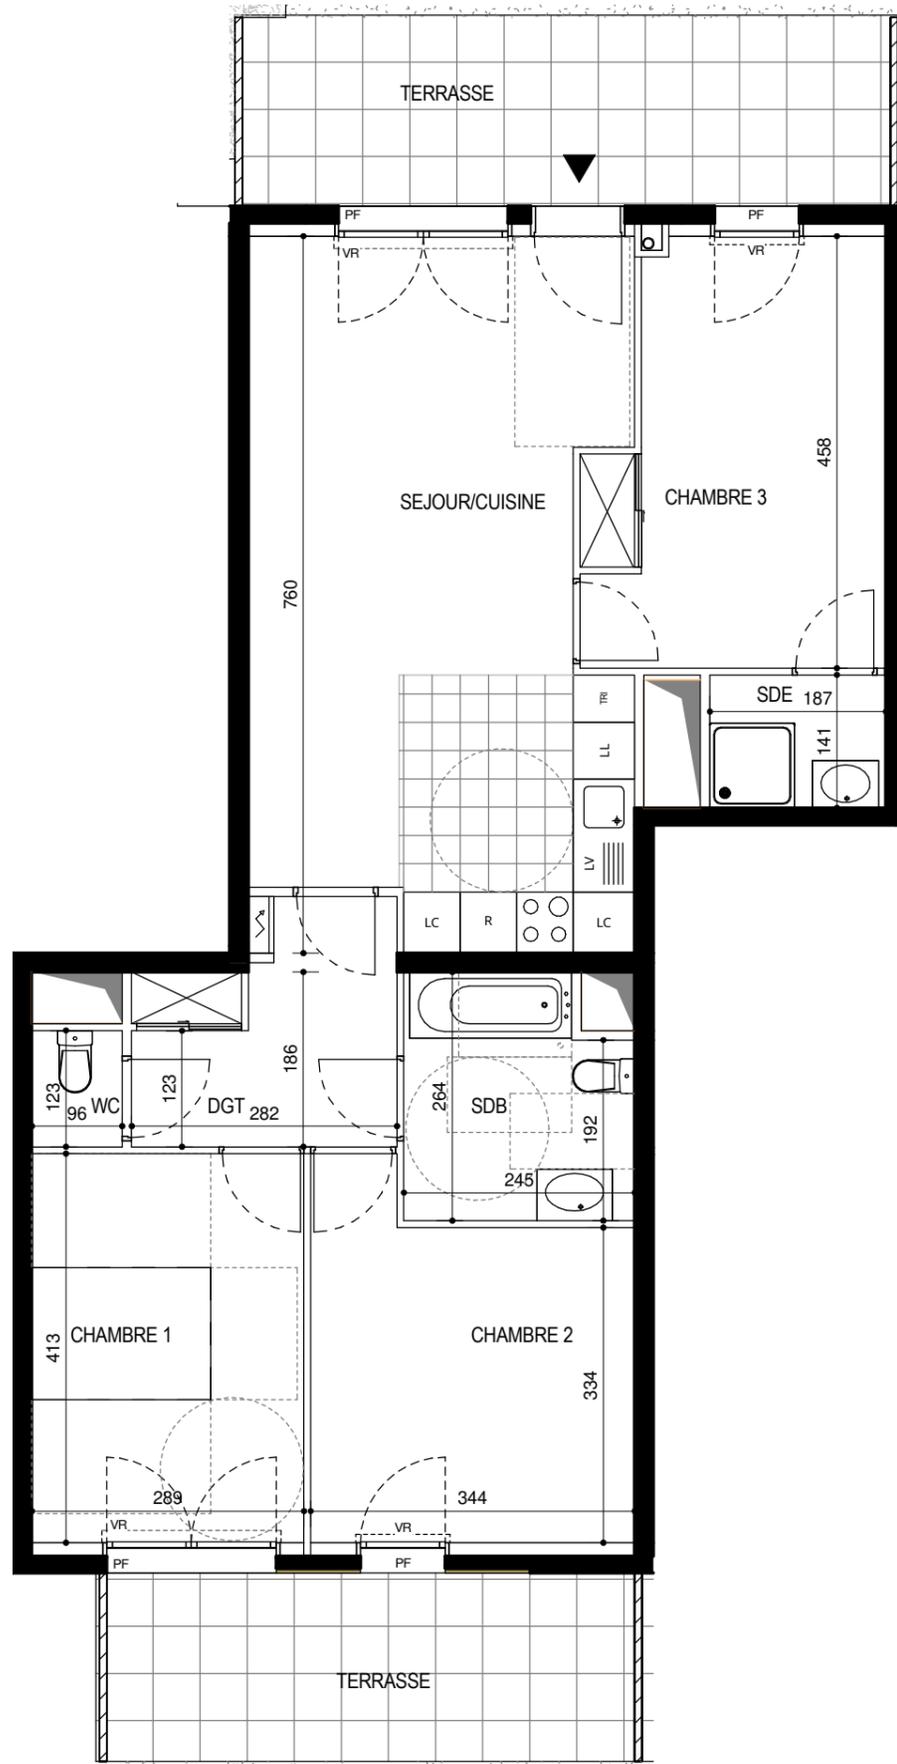

CŒUR ATLANTIS 2

- MASSY -

Rue Galvani/Rue L. de Vinci

4 PIÈCES

Bâtiment C - **C-103** rez-de-chaussée


| | |
|---------------------------------|---------------------------|
| CHAMBRE 1 | 11,9 m ² |
| CHAMBRE 2 | 12,2 m ² |
| CHAMBRE 3 | 13,3 m ² |
| DGT | 6,4 m ² |
| SDB | 6,0 m ² |
| SDE | 2,6 m ² |
| SEJOUR/CUISINE | 28,5 m ² |
| WC | 1,2 m ² |
| SURFACE HABITABLE TOTALE | 82,2 m² |
| JARDIN | 25,6 m ² |
| JARDIN | 29,4 m ² |
| TERRASSE | 11,6 m ² |
| TERRASSE | 13,7 m ² |
| SURFACE(S) ANNEXE(S) | 80,3 m² |



LEGENDE:

Emplacement Bloc Cuisine

| | | | |
|------|-------------------------|----|-----------------------|
| LL | LAVE-LINGE | | FAUX-PLAFOND, SOFFITE |
| LV | LAVE-VAISSELLE | | ARRET CARRELAGE |
| C | BLOC CUISSON | | SECHE SERVIETTE |
| R | REFRIGERATEUR | | RETOMBEE DE POUTRE |
| LC | LINEAIRE COMPLEMENTAIRE | EP | EAU PLUVIALE |
| ETEL | TABLEAU ELECTRIQUE | TP | TROP-PLEIN |
| GC | GARDE-CORPS | PF | PORTE FENETRE |
| PL | PLACARD | F | FENETRE |
| | | VR | VOLET ROULANT |

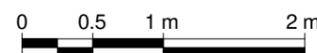

Les surfaces, côtes, gaines, retombées, soffites et faux plafonds ainsi que l'emplacement des sanitaires ne sont pas tous figurés ou le sont à titre indicatif. Il est admis une tolérance de 5% par rapport à la surface habitable. Des modifications sont susceptibles d'être apportées à ce plan en fonction des impératifs administratifs, des contraintes techniques de conception et des tolérances d'exécution, tant en ce qui concerne les dimensions libres que les équipements et les réseaux divers, les appareillages sanitaires et électriques. Seuls seront fournis les équipements figurant sur le descriptif en annexe de l'acte de vente.