


Parc Chagall

- VENCE -

Avenue Rhin Danube
Avenue Henri Giraud

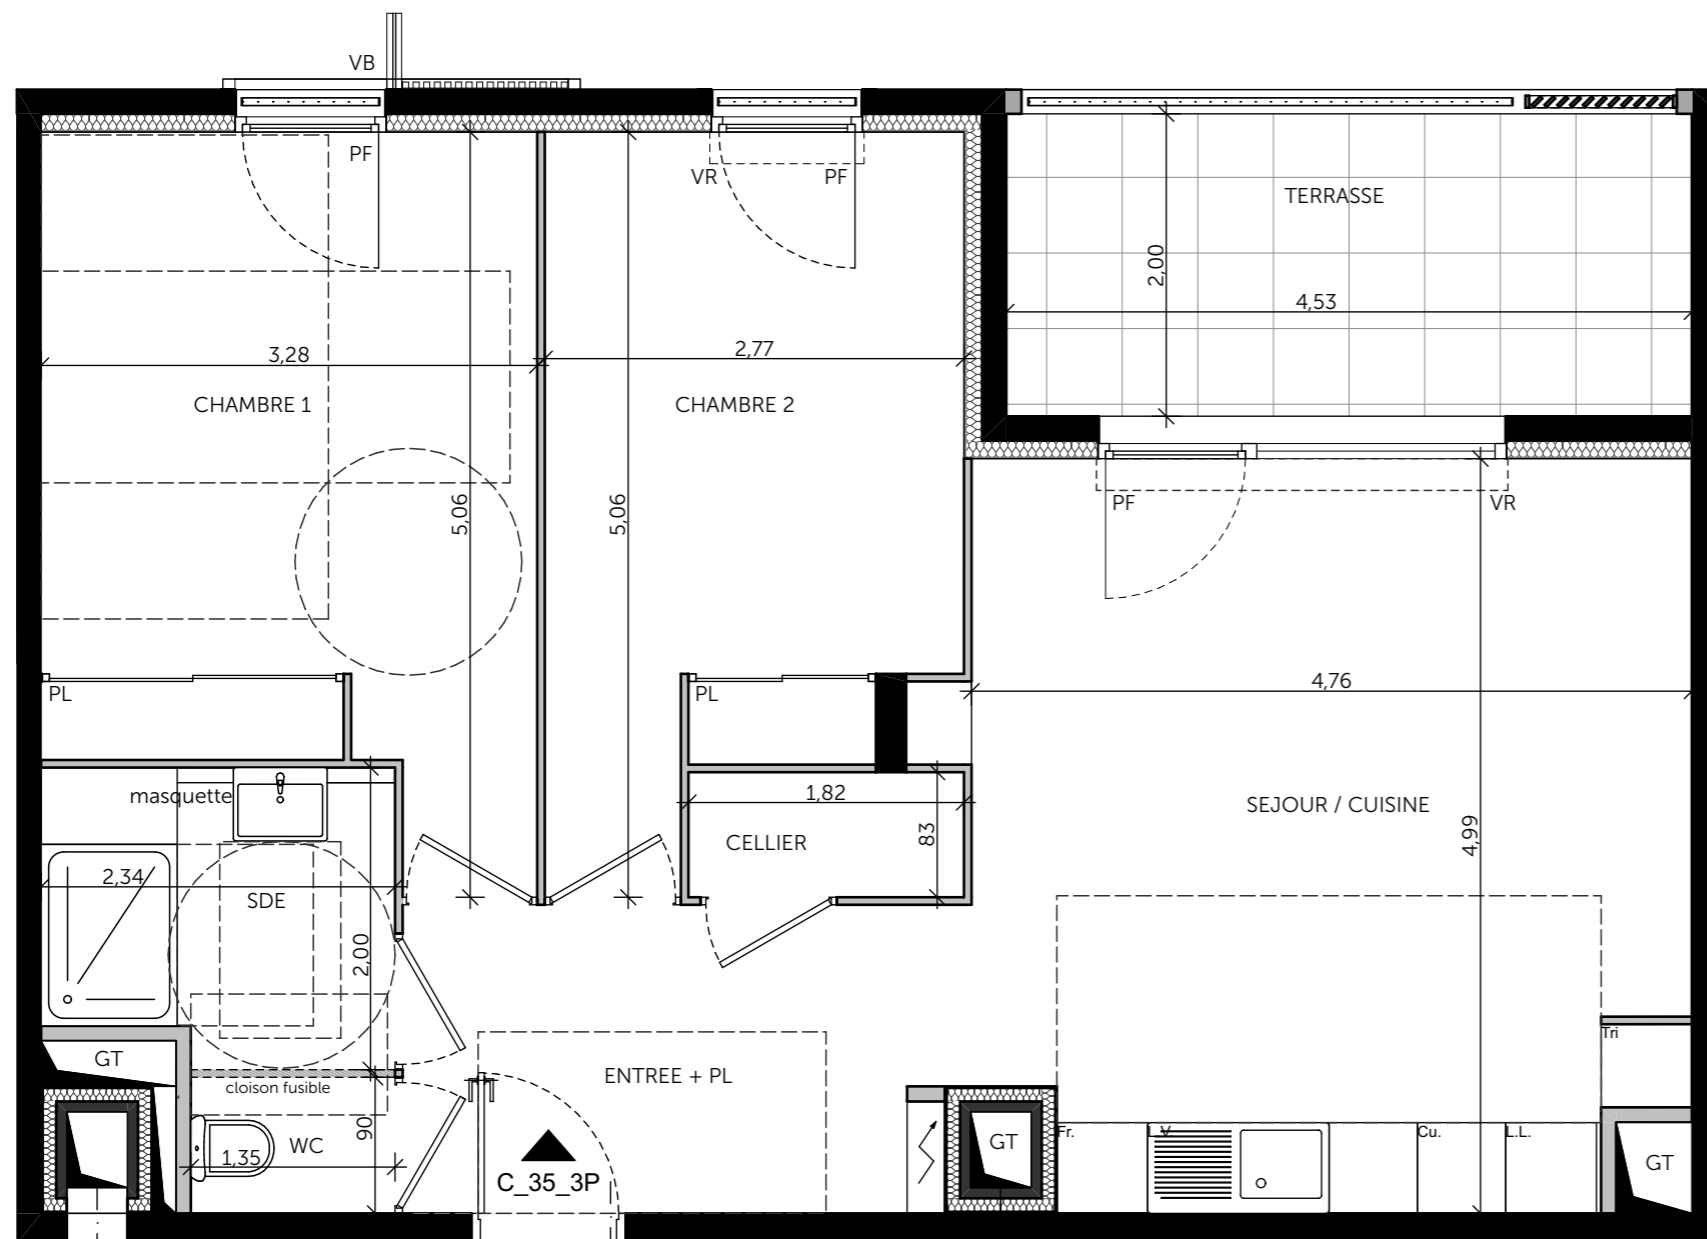

3 PIECES Bâtiment C_ C35 - R+3	
SEJOUR / CUISINE	23,07
CELLIER	1,51
CHAMBRE 1	14,39
CHAMBRE 2	12,00
ENTREE + PL	7,32
SDE	4,39
WC	1,21
Surface habitable totale	63,89 m²
TERRASSE	9,06



- GT Gaine Technique
- Soffites : HSP
- F Fenêtre
- PF Porte fenêtre
- Tableau électrique
- Cloison fusible
- PL Placard
- VR Volets roulants
- VB Volets battants
- BEC Ballon d'eau chaude

08/12/2021

Indice A

FEVRIERCARRE
architectes

Les surfaces, cotes, gaines, retombées, soffites et faux plafonds ainsi que l'emplacement des sanitaires ne sont pas tous figurés ou le sont à titre indicatif. Des modifications sont susceptibles d'être apportées à ce plan en fonction des impératifs administratifs, des contraintes techniques de conception et des tolérances d'exécution, tant en ce qui concerne les dimensions libres que les équipements et les réseaux divers, les appareillages sanitaires et électriques. Seuls seront fournis les équipements figurant sur le descriptif en annexe de l'acte de vente.