
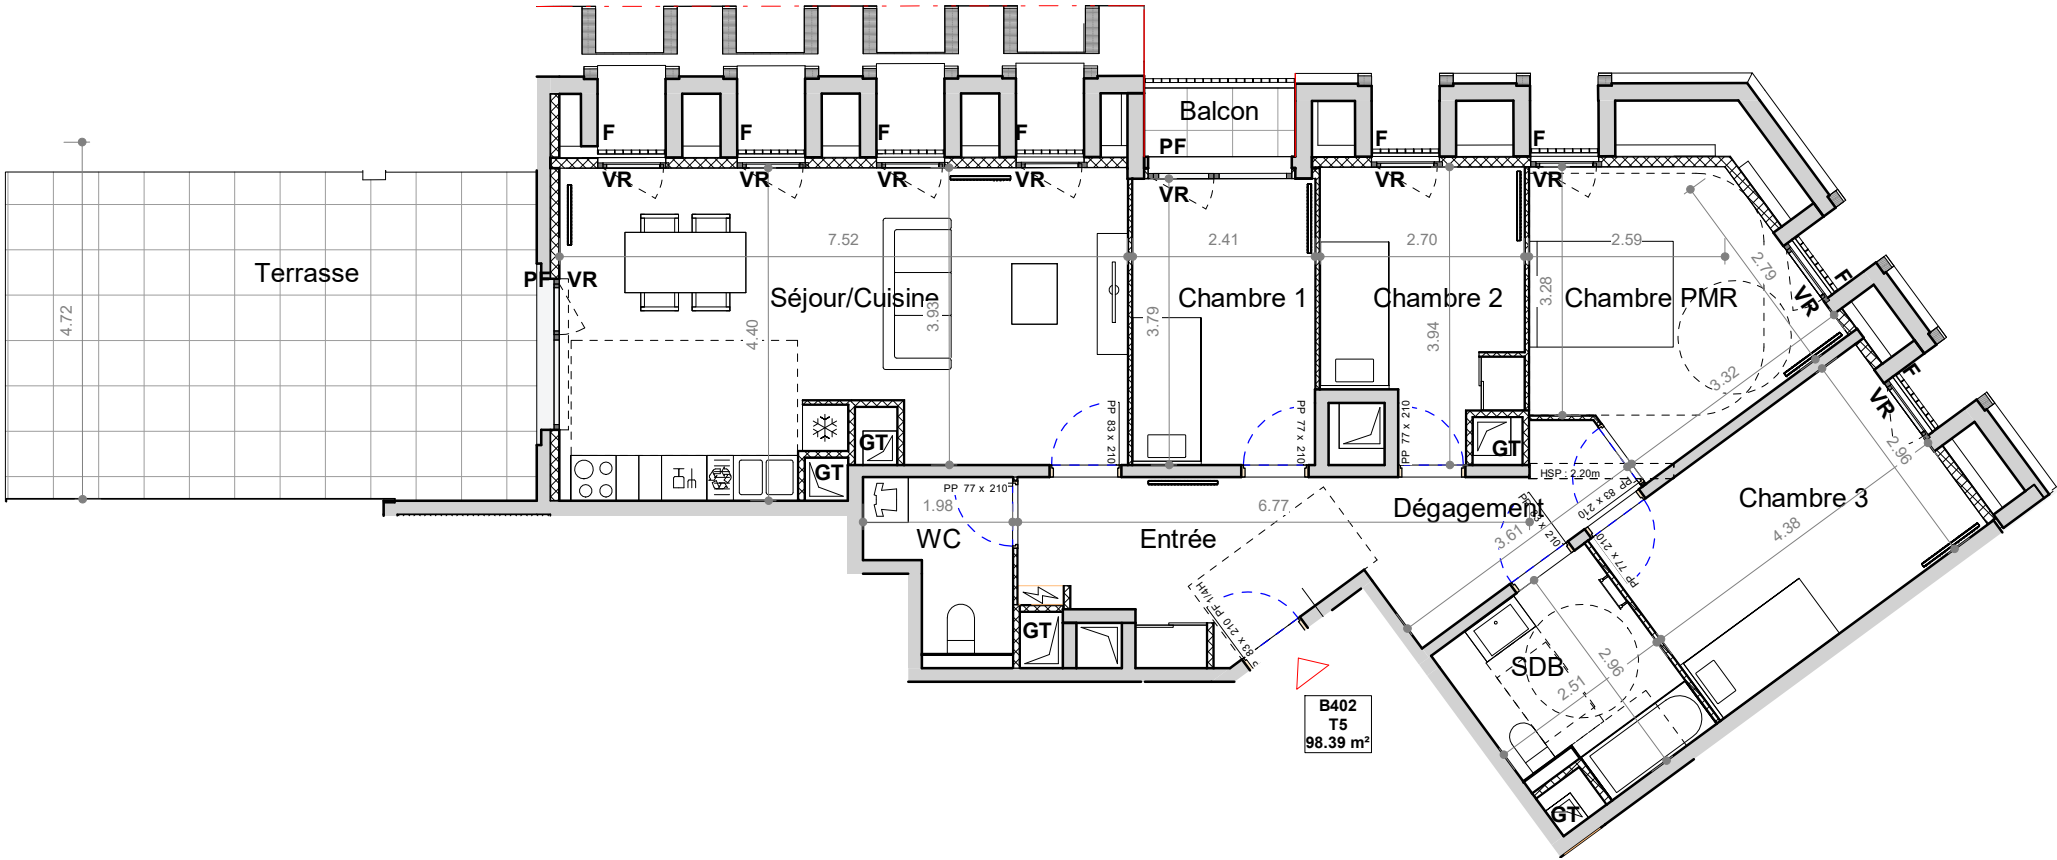


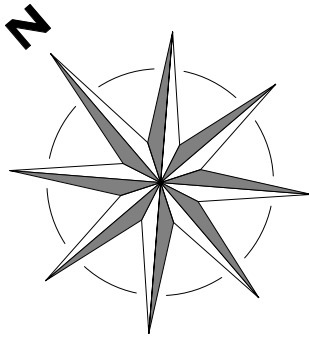


- SUCY EN BRIE -

Place du marché / Rue Maurice Berteaux

5 PIECES - Bâtiment D
Appartement B402 - 4ème étage

Pièce(s)	Surface
Séjour/Cuisine	30.21 m ²
Chambre 3	12.98 m ²
Chambre PMR	12.14 m ²
Chambre 1	9.13 m ²
Chambre 2	9.00 m ²
Entrée	8.93 m ²
SDB	6.70 m ²
Dégagement	5.65 m ²
WC	3.65 m ²
SURFACE HABITABLE TOTALE	98.39 m²
Espace(s) extérieur(s) privatif(s)	
Terrasse	30.43 m ²
Balcon	1.75 m ²

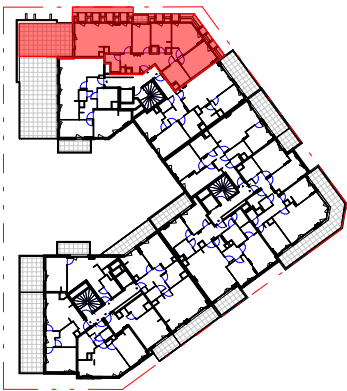

- F Fenêtre
- PF Porte fenêtre
- VR Volets roulants
- BEC Ballon d'Eau Chaude
- Tableau électrique
- Gaine technique
- Soffites HSP 2.20m env.

23/09/2022 INDICE : Ech :