


- SUCY EN BRIE -
Place du marché / Rue Maurice Berteaux

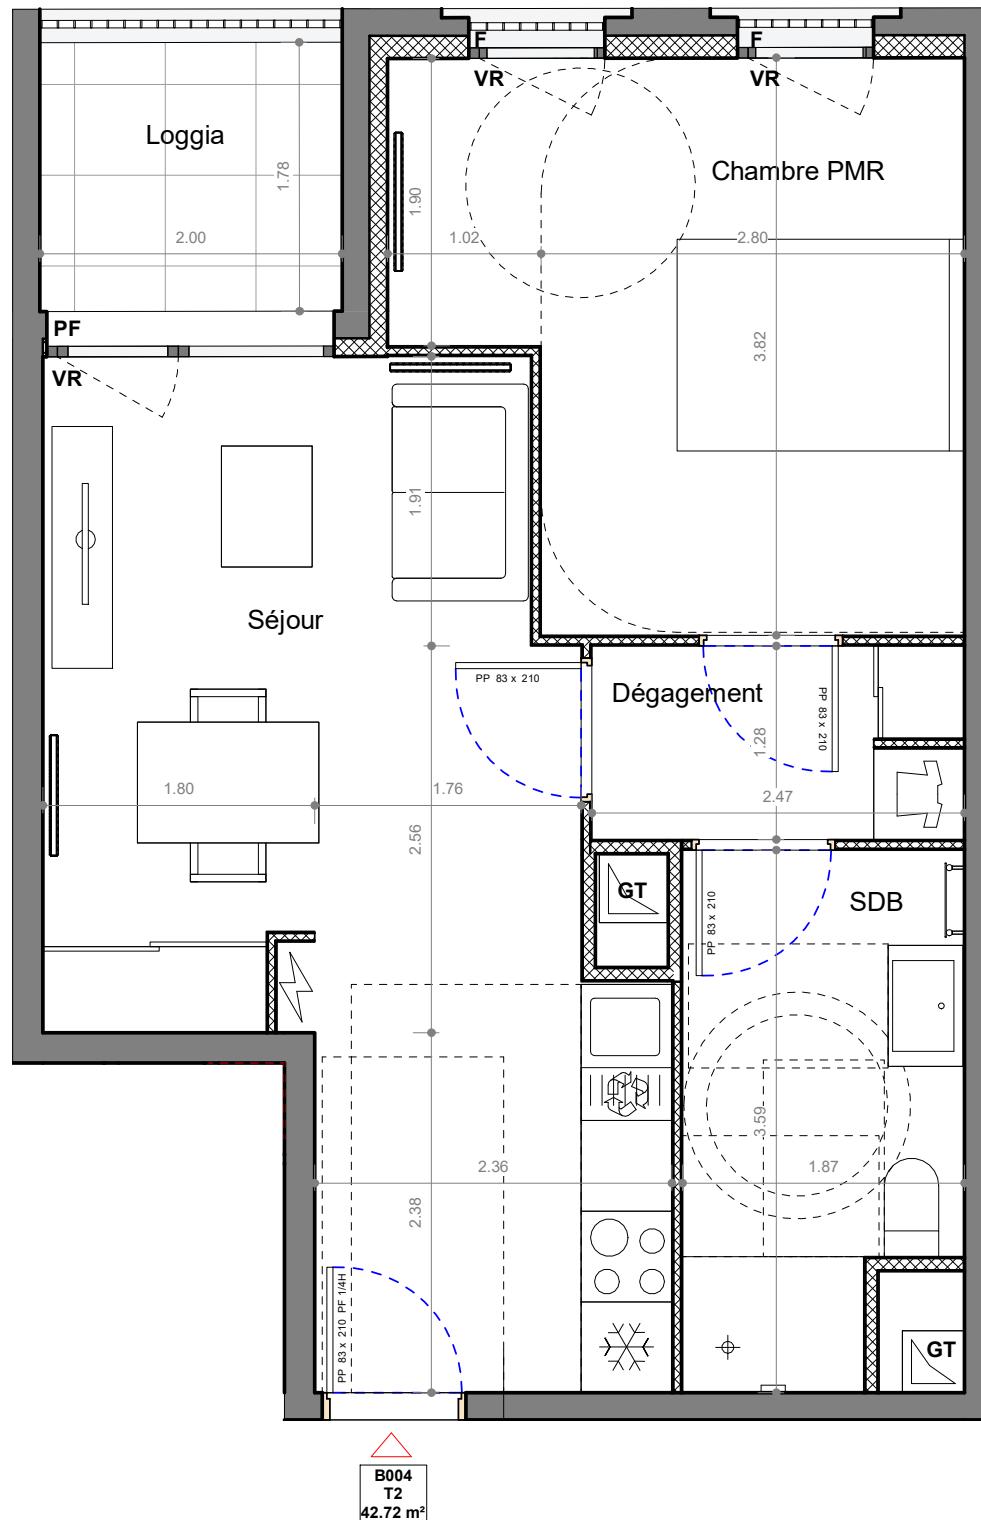

0 m 0.5 m 1 m 1.5 m 2 m

2 PIECES - Bâtiment D
Appartement B004 - RDC Haut

Pièce(s)	Surface
Séjour	20.89 m ²
Chambre PMR	12.62 m ²
SDB	6.09 m ²
Dégagement	3.11 m ²
SURFACE HABITABLE TOTALE	42.72 m²
Espace(s) extérieur(s) privatif(s)	
Loggia	3.56 m ²



F Fenêtre
PF Porte fenêtre
VR Volets roulants
BEC Ballon d'Eau Chaude
Tableau électrique
Gaine technique
Soffites HSP 2.20m env.

23/09/2022 INDICE : Ech :



SAA ARCHITECTES
pour une ville généreuse