
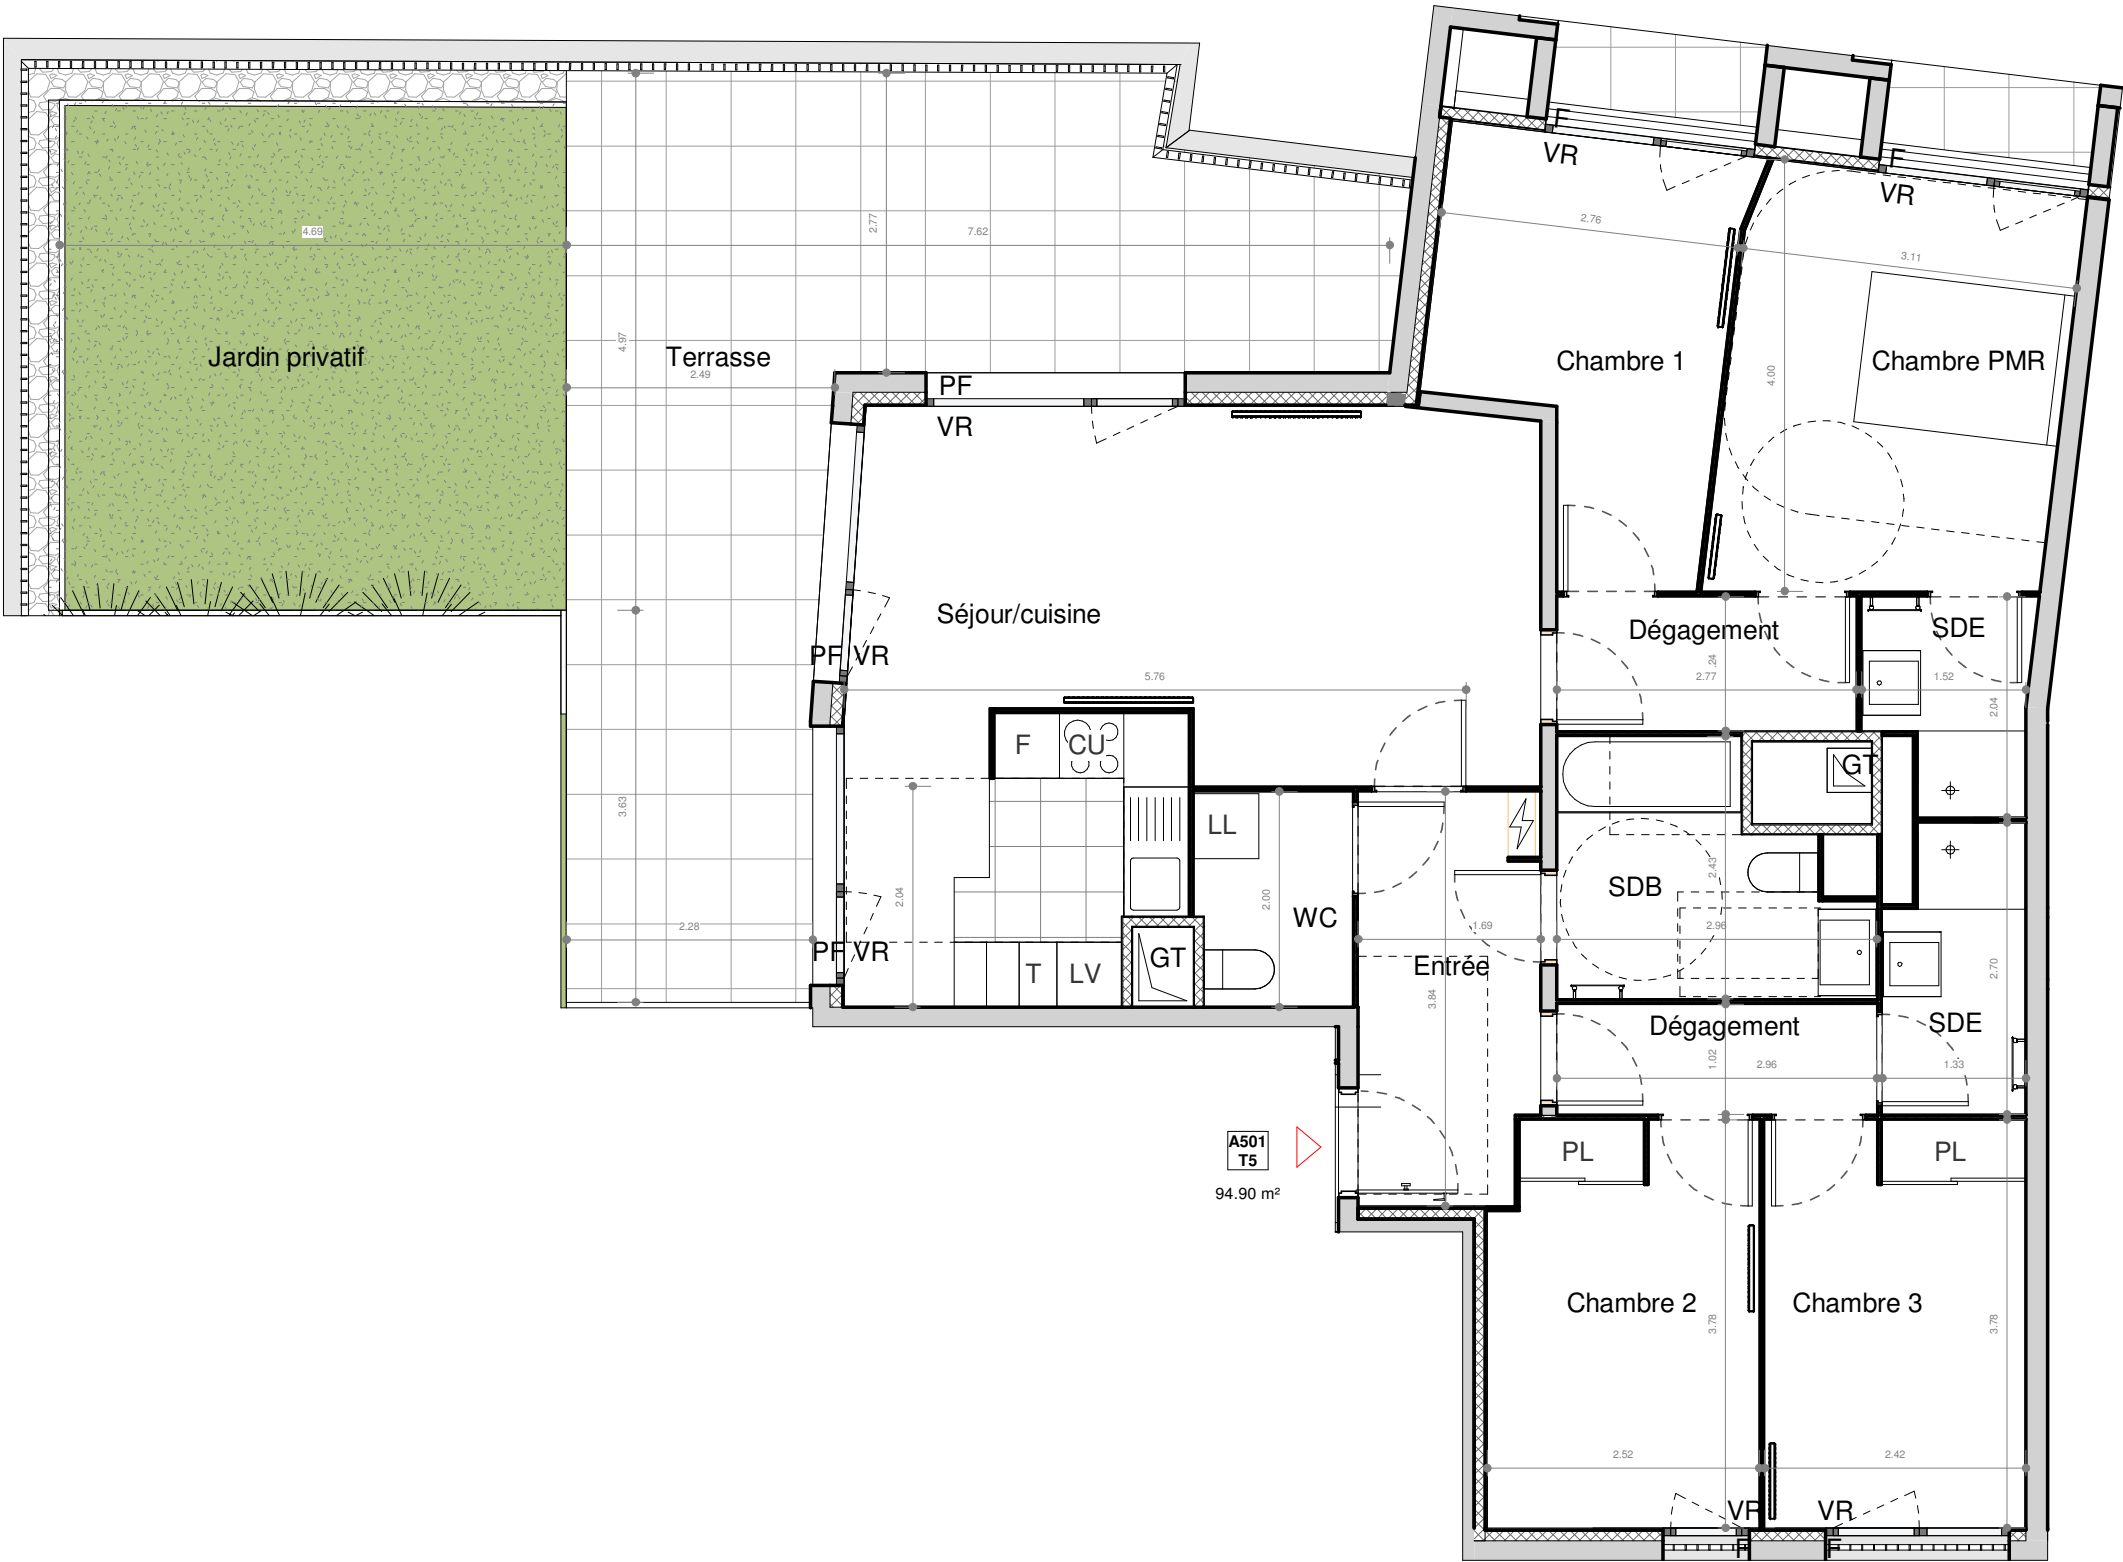


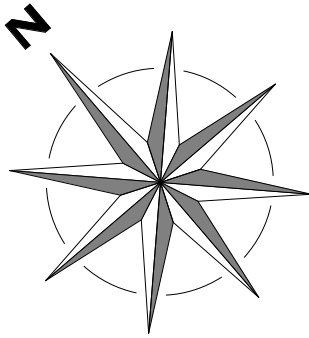


- SUCY EN BRIE -

Place du marché / Rue Maurice Berteaux

5 PIECES - Bâtiment E
Appartement A501 - 5ème étage

Pièce(s)	Surface
Séjour/cuisine	28.15 m²
Chambre PMR	11.94 m²
Chambre 1	9.26 m²
Chambre 2	9.23 m²
Chambre 3	9.11 m²
Entrée	6.08 m²
SDB	5.72 m²
Dégagement	3.45 m²
SDE	3.33 m²
Dégagement	3.02 m²
WC	2.86 m²
SDE	2.75 m²
SURFACE HABITABLE TOTALE	94.90 m²
Espace(s) extérieur(s) privatif(s)	
Terrasse	31.28 m²
Jardin privatif	21.70 m²

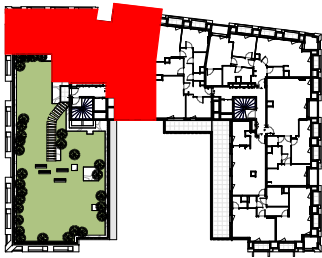

F	Fenêtre	LV	Lave-vaisselle
PF	Porte fenêtre	LL	Lave-linge
VR	Volets roulants	F	Réfrigérateur
BEC	Ballon d'Eau Chaude	T	Module de tri
	Tableau électrique	CU	Bloc Cuisson
	Gaine technique	PL	Placard
	Soffites HSP 2.20m env.		

30.10.2025

INDICE :

Ech :