


B  
1  
7



# LE JARDIN CÉLESTIN<sup>■</sup>

## PUYRICARD

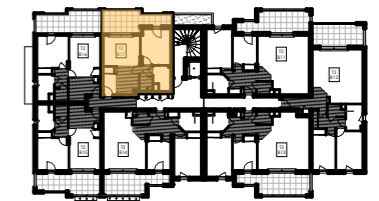

Numéro	<b>B17</b>
Type appartement	<b>T2</b>
Etage	<b>1</b>



Séjour/cuisine+Pl	23,72
Chambre	11,58
Salle d'eau	4,43
WC	2,22
Dégagement	1,71
<b>Total</b>	<b>43,66 m<sup>2</sup></b>
<b>Terrasse</b>	<b>13,11</b>

### LEGENDE

	FAUX-PLAFOND, SOFFITE	C	CUISON
	TABLEAU ELECTRIQUE	R	REFRIGIRATEUR
	SECHE SERVIETTE	E	EVIER
PFC	PORTE - FENETRE COULISSANTE	LL	LAVE-LINGE
PF	PORTE - FENETRE	LV	LAVE-VESSELLE
F	FENETRE	TRI	ESPACE POUBELLE TRI
Fav	FENETRE allège vitrée	PL	PLACARD
BSO	VOLET BSO	ChG	CHAUDIERE GAZ
VB	VOLET BATTANT		ATTENTE MLL
PV	PARE VUE		Grille

Hauteur sous plafond des pièces principales sauf mention particulière : 2,50 m

Echelle :		Crée le :	13/09/2021	Modifié le :	08/12/2021
-----------	--	-----------	------------	--------------	------------

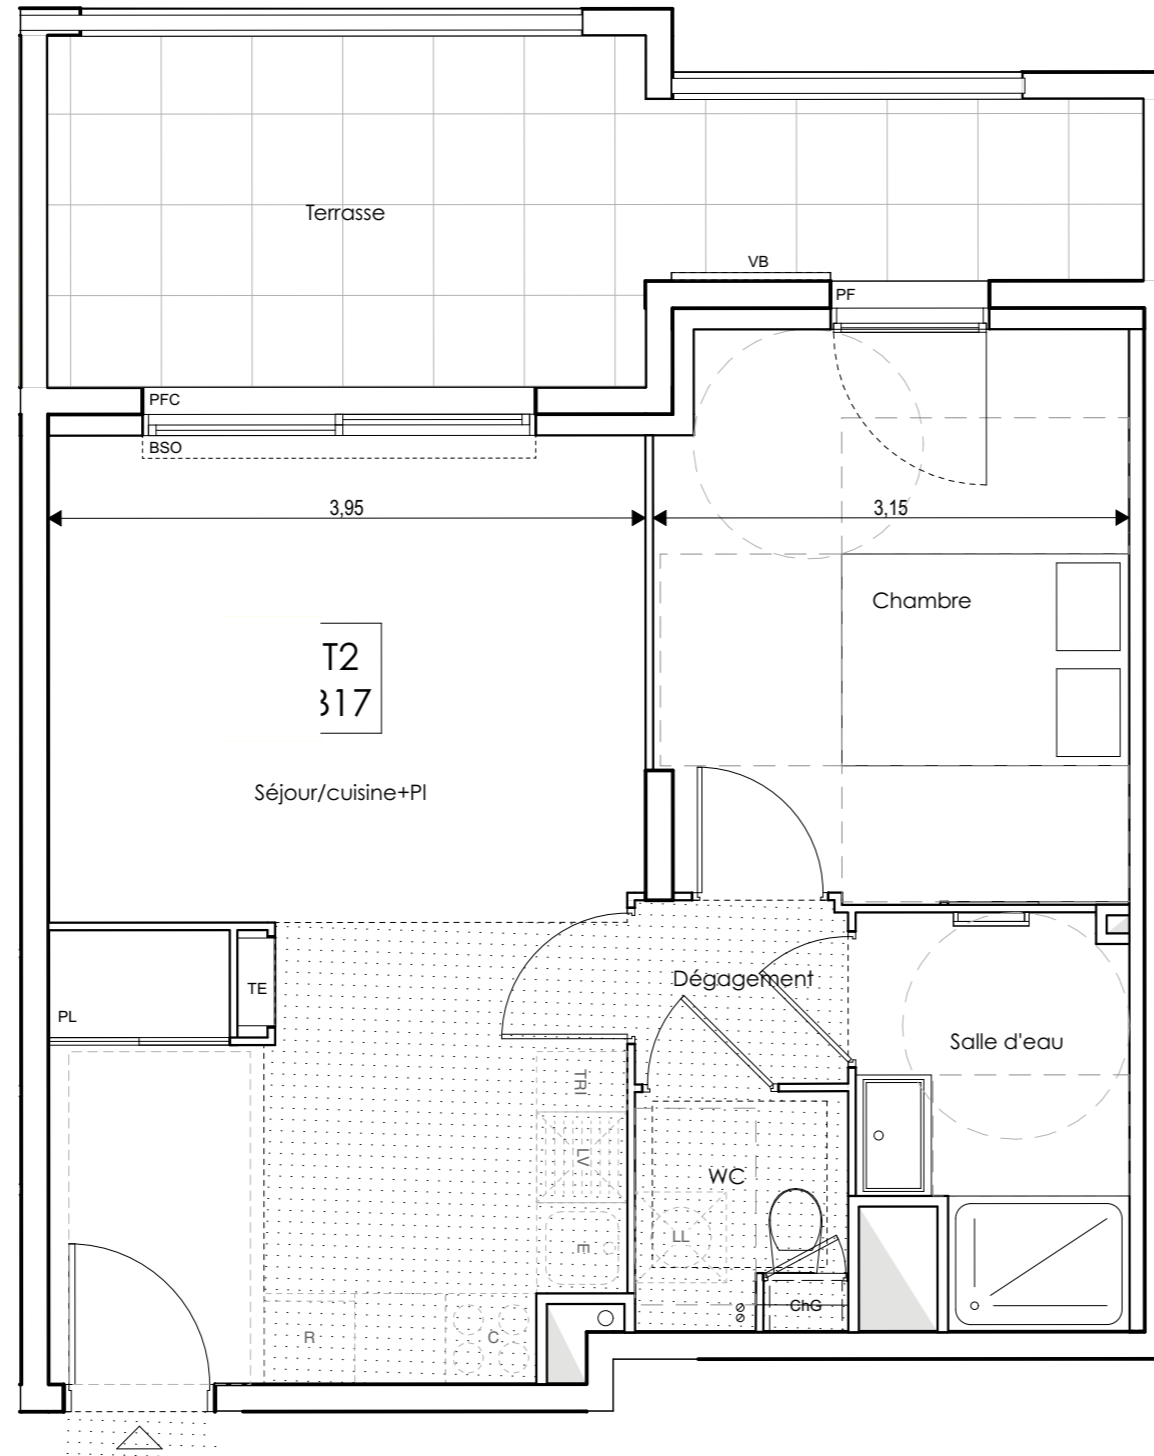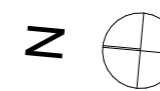

Des modifications sont susceptibles d'être apportées à ce plan en fonction des nécessités techniques et administratives de la réalisation, tant en ce qui concerne les dimensions libres que les équipements et réseaux divers, les appareillages sanitaires et électriques. Il est admis une tolérance de 5% par rapport à la surface habitable globale du logement. Les retables, soffites, faux plafonds ainsi que l'emplacement des sanitaires ne sont pas tous figurés ou le sont à titre indicatif. Les éléments de cuisines ne sont pas fournis. Ils sont représentés à titre indicatif pour indiquer les emplacements potentiels de prises de courants, arrivées ou d'évacuations d'eau.

