


L'ORFÈVRE

L'ORFÈVRE
- 92140 - CLAMART -

Attique Bât A Type : 4P N° 603

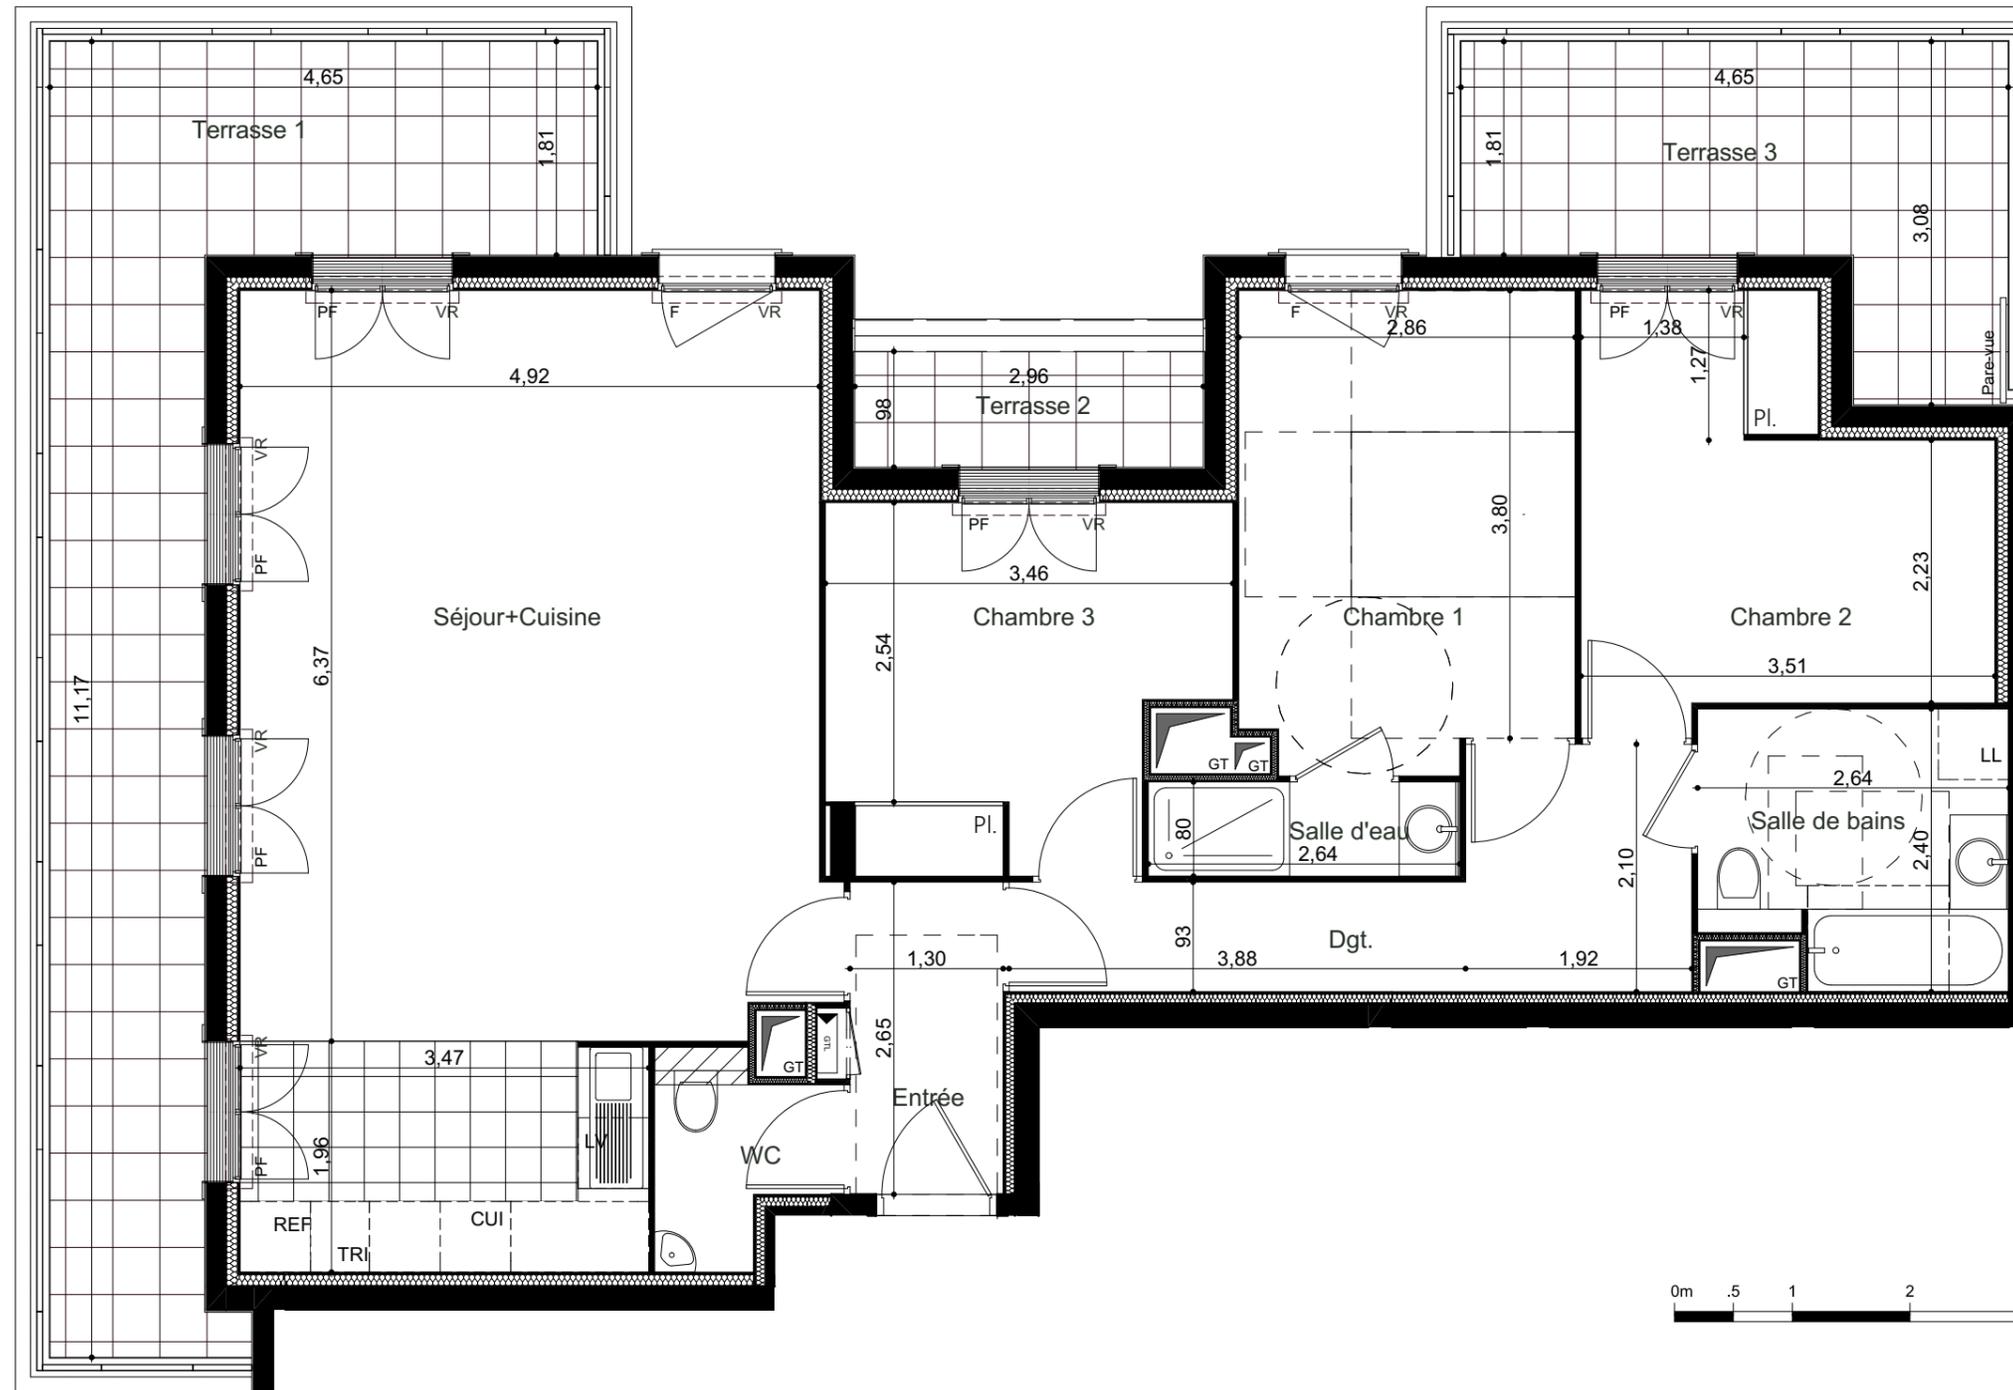


Entrée	3,61 m ²
Séjour+Cuisine	38,13 m ²
Chambre 1	11,32 m ²
Chambre 2	10,64 m ²
Chambre 3	9,66 m ²
Dgt.	7,64 m ²
Salle de bains	5,87 m ²
Salle d'eau	2,12 m ²
WC	2,30 m ²

SURFACE HABITABLE TOTALE 91,29 m²

Terrasse 1	20,98 m ²
Terrasse 2	3,02 m ²
Terrasse 3	10,18 m ²

SURFACE ANNEXES TOTALE 34,18 m²

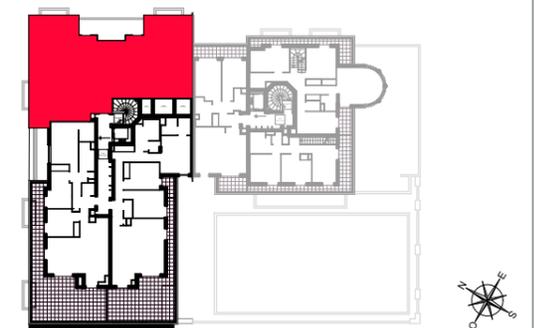

	Surface carrelée	VR	Volets roulants
	Gaine technique elec	F	Fenêtre
	Soffites : HSFP 2.20m env.	FR	Fenêtre ronde
	Gaine technique	PF	Porte fenêtre
	Gaine vide	Pl.	Placard
	Caillebotis Seuil < 25cm	REF	Réfrigérateur
		CUI	Cuisinière
		LV	Lave-vaisselle
		LL	Lave-linge
		TRI	Tri sélectif

07 AVRIL 2022

INDICE : 01