


L'Alpe d'Huez

Avenue de l'Eclose

5 PIECES
Bâtiment C - **C401** - niveau 4

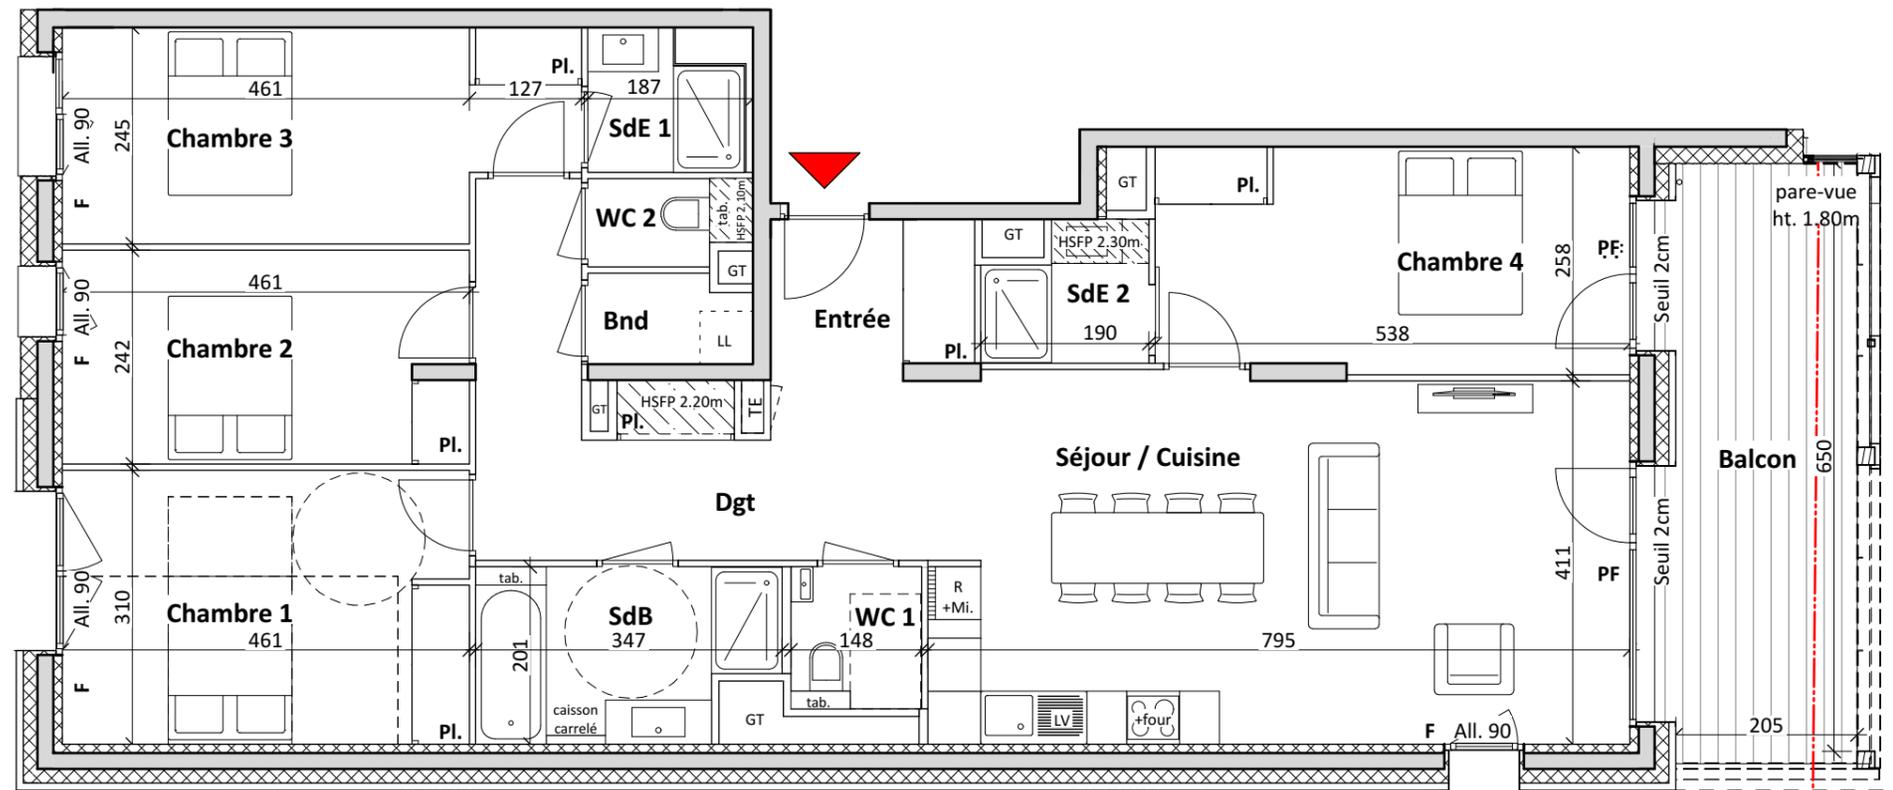

| | |
|---------------------------------|-----------------------------|
| Entrée | 4,07 |
| Séjour/Cuisine | 33,59 |
| Chambre 1 | 13,33 |
| Chambre 2 | 11,04 |
| Chambre 3 | 14,25 |
| Chambre 4 | 13,54 |
| Dgt | 12,04 |
| SdB | 6,33 |
| SdE 1 | 2,68 |
| SdE 2 | 2,56 |
| WC 1 | 2,25 |
| WC 2 | 1,38 |
| Bnd | 1,82 |
| Surface Habitable Totale | 118,88 m² |
| Balcon | 15,44 |

Plan de repérage - niveau 4



TE - Tableau électrique
GT - Gaine technique
PI - Placard
PF - Porte-fenêtre
F - Fenêtre
Soffite / Faux-plafond
hauteur selon indication

22/03/2023

