

CENTRAL NOISY

13, Rue de l'Université
93160 NOISY-LE-GRAND

4 PIECES
Bâtiment A - A54 - R+5

ENTREE	9,64	m²
SEJOUR/CUISINE	21,89	m²
CHAMBRE 1	11,84	m²
CHAMBRE 2	9,00	m²
CHAMBRE 3	9,05	m0
SDB	5,44	m²
WC	1,86	m²
SDE	4,64	m²
RGT	1,19	m²
DGT	2,56	m0
SURFACE TOTALE HABITABLE77.11 m²		
BALCON	6,10	m²
TERRASSE	8,07	m²
SURFACE TOTALE EXTERIEURE14.17 m²		

Gaine technique

Soffite

ETEL Tableau électrique

VR Volets roulants

F Fenêtre

PF Porte Fenêtre

AV Allège vitrée

PL Placard

CUI Cuisson

R Réfrigérateur

TRI Tri sélectif


LV Lave-vaisselle

LL Lave-linge


GC Garde-corps

31-03-2023

Indice: 1

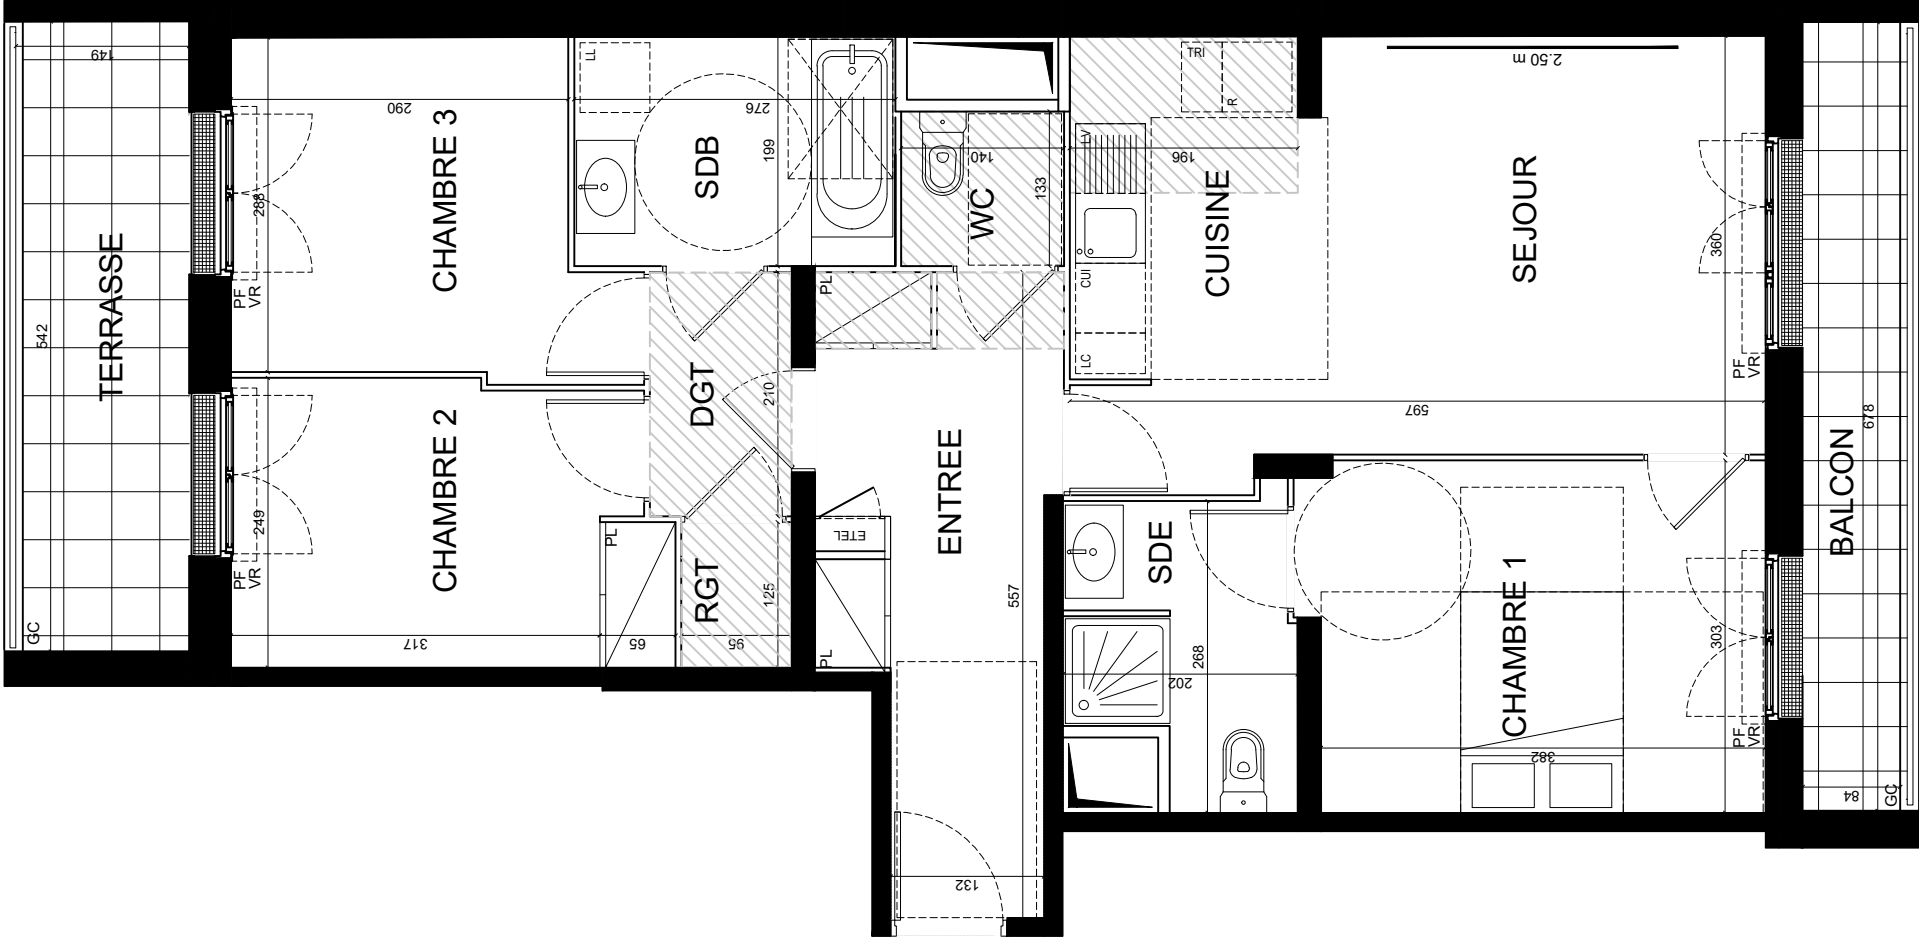

N° A54

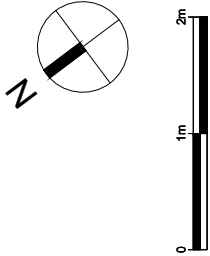

Des modifications sont susceptibles d'être apportées à ce plan en fonction des nécessités techniques, réglementaires ou administratives de la réalisation, tant en ce qui concerne les dimensions libres que les équipements ou réseaux divers.
Les emplacements dévolus aux équipements ménagers et à ceux liés au lavage du linge sont représentés en correspondance avec les différents raccordements nécessaires en électricité et en eau ; aucun de ces éléments n'est fourni.
Les radiateurs et sèche-serviettes ne sont pas représentés.
Les surfaces et les hauteurs sous plafond indiquées sont approximatives. Les rebombées, soffites, et faux-plafonds ne sont pas tous figurés ou le sont à titre indicatif.
La forme des jardins (pente et talus) n'est pas figurée ou l'est à titre indicatif ; l'emplacement des arbres, arbustes et plantations éventuelles n'est pas contractuel.
Les hauteurs de seuils sont approximatives et indiquées sur le plan à titre informatif. Elles ne dépasseront pas les hauteurs de 15 et 20 cm respectivement pour les balcons et les terrasses.