



légende

	CHAUDIÈRE	
	GAINE TECHNIQUE LOGEMENT	
	PLACARD	
	SÈCHE-SERVIETTE	
	HAUTEUR SOFFITE SUPÉRIEURE À 2.20m	
	FOUR + PLAQUE 4 FEUX	traits pointillés bleu = non fourni traits plein noir = fourni
	LAVE-LINGE	
	LAVE-VAISSELLE	
	RÉFRIGÉRATEUR	
	RANGEMENT	
	ESPACE TRI	
	ÉVIER 1 BAC + EGOUTTOIR	

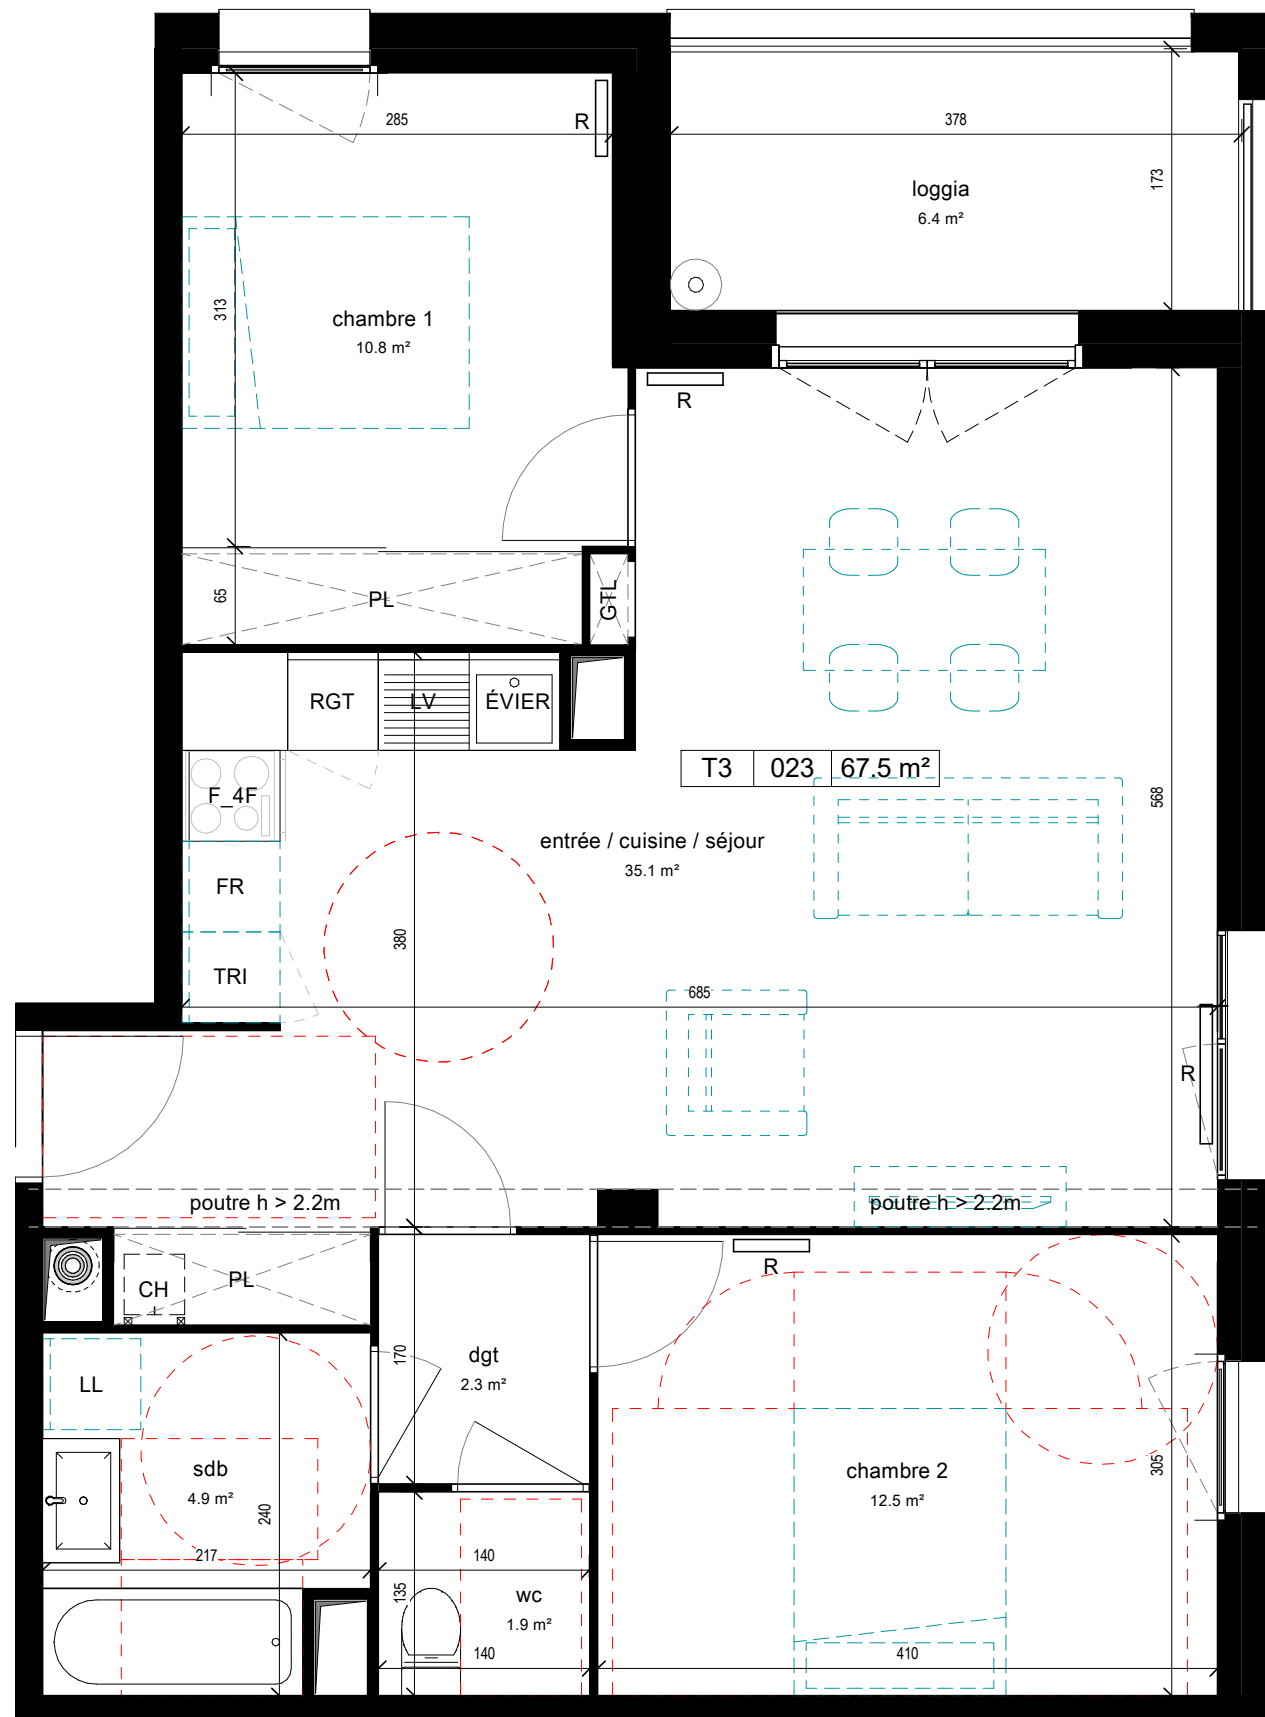

éch. 1 : 50

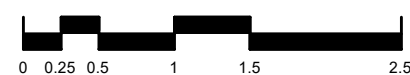

EMERGENCE


TOULOUSE

Avenue de Grande-Bretagne

T3

APPARTEMENT 023 - R+2

entrée / cuisine / séjour	35.1 m <sup>2</sup>
chambre 1	10.8 m <sup>2</sup>
chambre 2	12.5 m <sup>2</sup>
dgt	2.3 m <sup>2</sup>
sdb	4.9 m <sup>2</sup>
wc	1.9 m <sup>2</sup>
	67.5 m <sup>2</sup>
espace extérieur	
loggia	6.4 m <sup>2</sup>
	6.4 m <sup>2</sup>

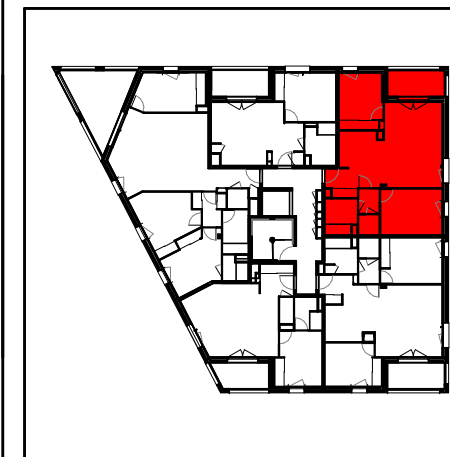

02/12/2021

IND. : B

**EMaa**  
Espagna Milano Architects Associati

EMaa  
18 rue de Tivoli  
31000 TOULOUSE  
Tél : 05 61 23 79 23