



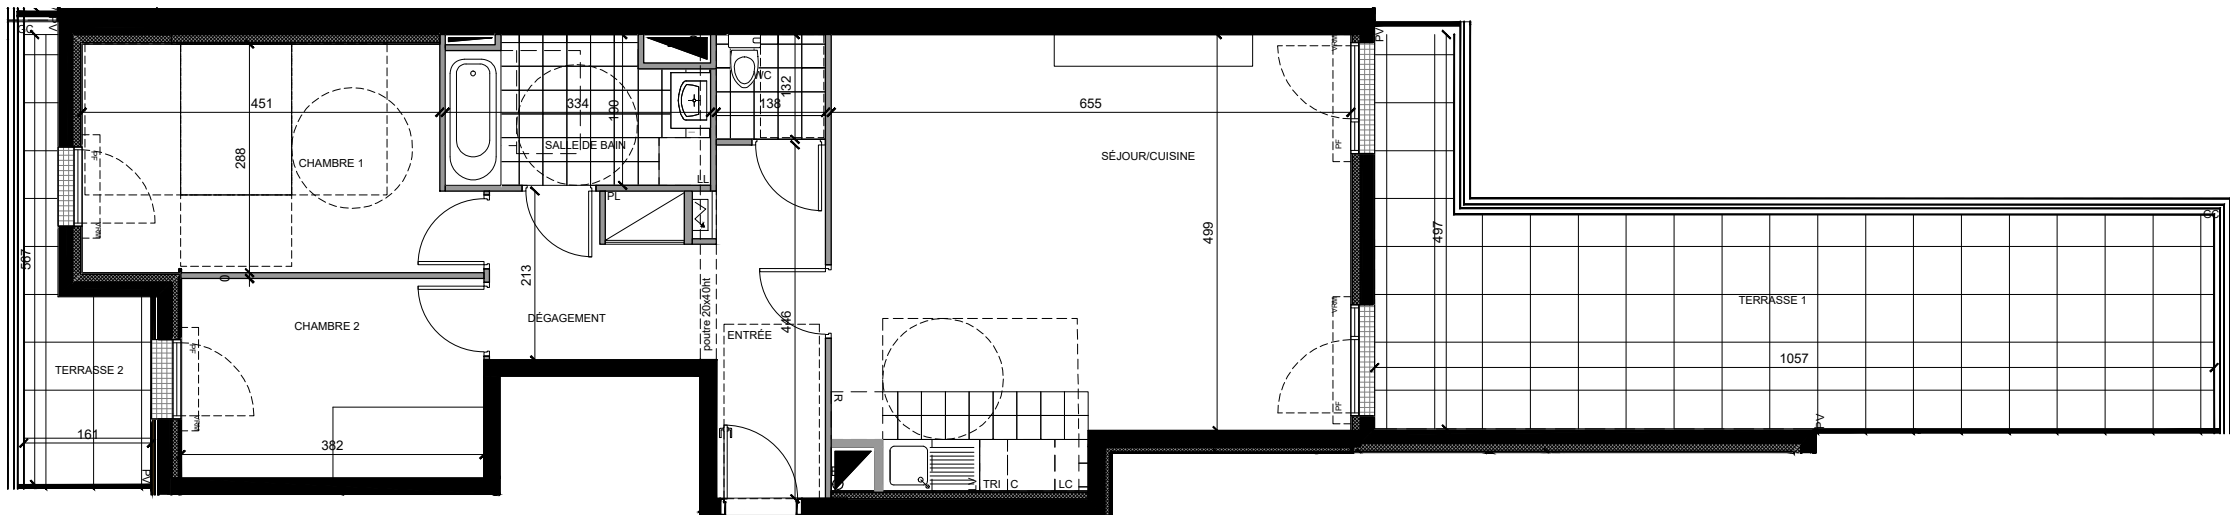

VILLIERS-SUR-MARNE

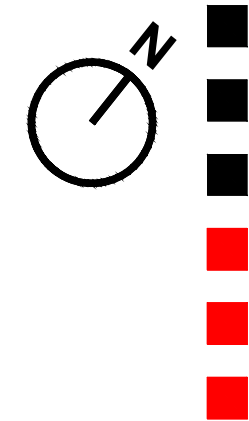

LE DOMAINE DES PRUNAIS

LE DOMAINE DES PRUNAIS

94350 - VILLIERS-SUR-MARNE

R+3+C


Bât : A2

Type : 3P

N° 403

Entrée	6.14 m²
Dégagement	5.77 m²
Séjour / Cuisine	34.69 m²
Chambre 1	13.55 m²
Chambre 2	9.62 m²
Salle de bain	5.82 m²
Wc	1.82 m²
SURFACE HABITABLE	77.41 m²

Terrasse 1	30.84 m²
Terrasse 2	5.24 m²

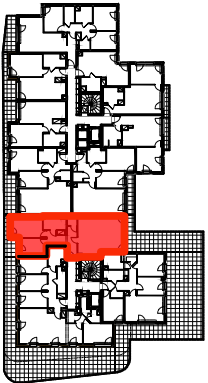

Soffite, faux-plafond

Gaine technique logement

Jardinière

Tableau électrique

F

PF

VRM

PV

GC

Placard

Réfrigérateur

Cuisson

Lave-vaisselle

Lave-linge

Tri sélectif

Linéaire

complémentaire

PROVISOIRE

Janvier 2026

INDICE : B

0m 0,5 1m 2m 3m 4m 5m 6m

Les surfaces , côtes, gaines, retombées, soffites et taux plafonds ainsi que l'emplacement des sanitaires ne sont pas tous figurés ou le sont à titre indicatif. Des modifications sont susceptibles d'être apportées à ce plan en fonction des impératifs administratifs, des contraintes techniques de conception et des tolérances d'exécution, tant en ce qui concerne les dimensions libres que les équipements et les réseaux divers, les appareillages sanitaires et électrique. seuls seront fournis les équipement figurant sur le descriptif en annexe de l'acte de vente.