


PLAN DE
PRE-COMMERCIALISATION


RUE DES CARILLONS
74940 ANNECY

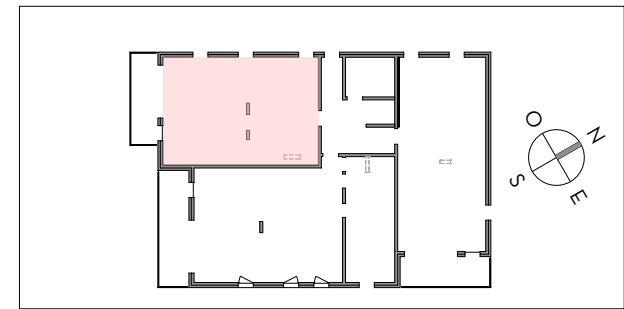

A23

3 PIECES
HALL A - A23 - 2^{EME} ETAGE

SEJOUR / CUISINE	32.52 m ²
CHAMBRE 1	10.91 m ²
CHAMBRE 2	11.46 m ²
HALL / DEGT.	6.14 m ²
SDB	4.23 m ²
BUANDERIE	2.58 m ²
WC	1.60 m ²
SURFACE TOTALE HABITABLE	69.44 m²
BALCON	10.90 m ²
SURFACE TOTALE PRIVATIVE	80.34 m²

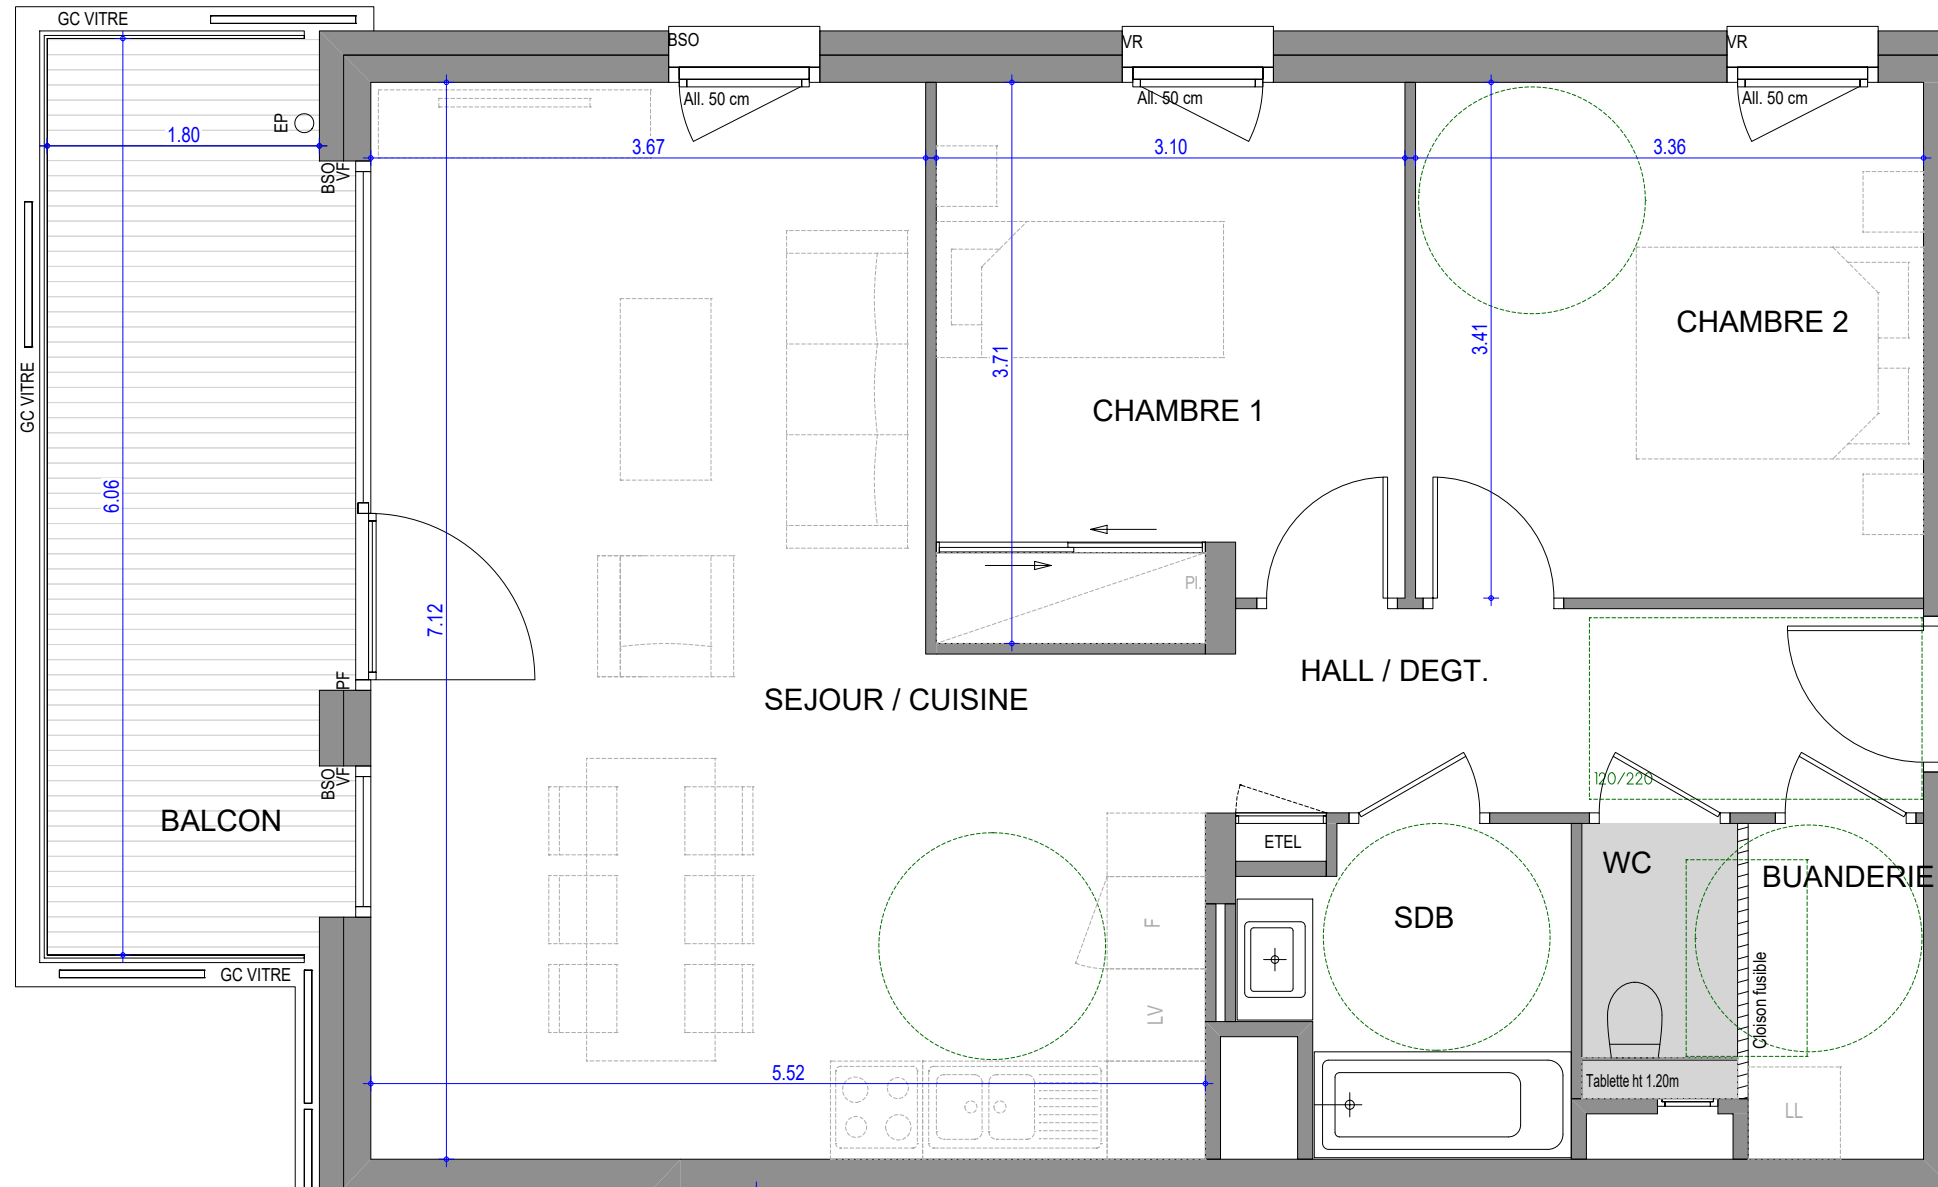

VR : Volets roulant électrique	LL : Position éventuelle Lave Linge
BSO : Brises soleil orientables	F : Fenêtre
All : Allège	PF : Porte fenêtre
GC : Garde-Corps Vitré	VF : Vitrage fixe
EDEL : Tableau électrique	Soffite et faux plafond
LV : Position éventuelle Lave vaisselle	

Hauteur sous plafond des pièces principales sauf mention particulière: 2,50m

ECHELLE	0 1m	DATE	INDICE
		JUILLET 2023	0