



"COUR DES MARCHANDISES"

- PONTOISE -
Place du Général de Gaulle

4 PIECES
BÂTIMENT E - **E-404** - 4ème étage

ENTREE	04.56 m ²
SEJOUR	24.33 m ²
CUISINE	05.35 m ²
CHAMBRE 1	11.18 m ²
CHAMBRE 2	09.03 m ²
CHAMBRE 3	09.40 m ²
SDB	05.54 m ²
DGT	04.31 m ²
WC	01.41 m ²

SURFACE HABITABLE TOTALE 75.11 m²

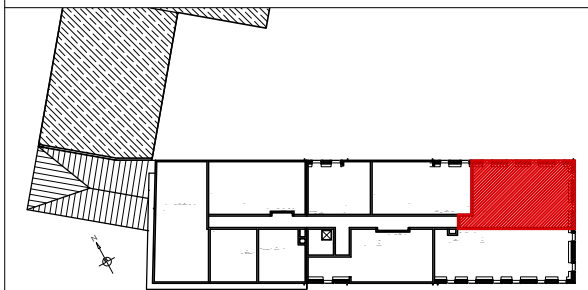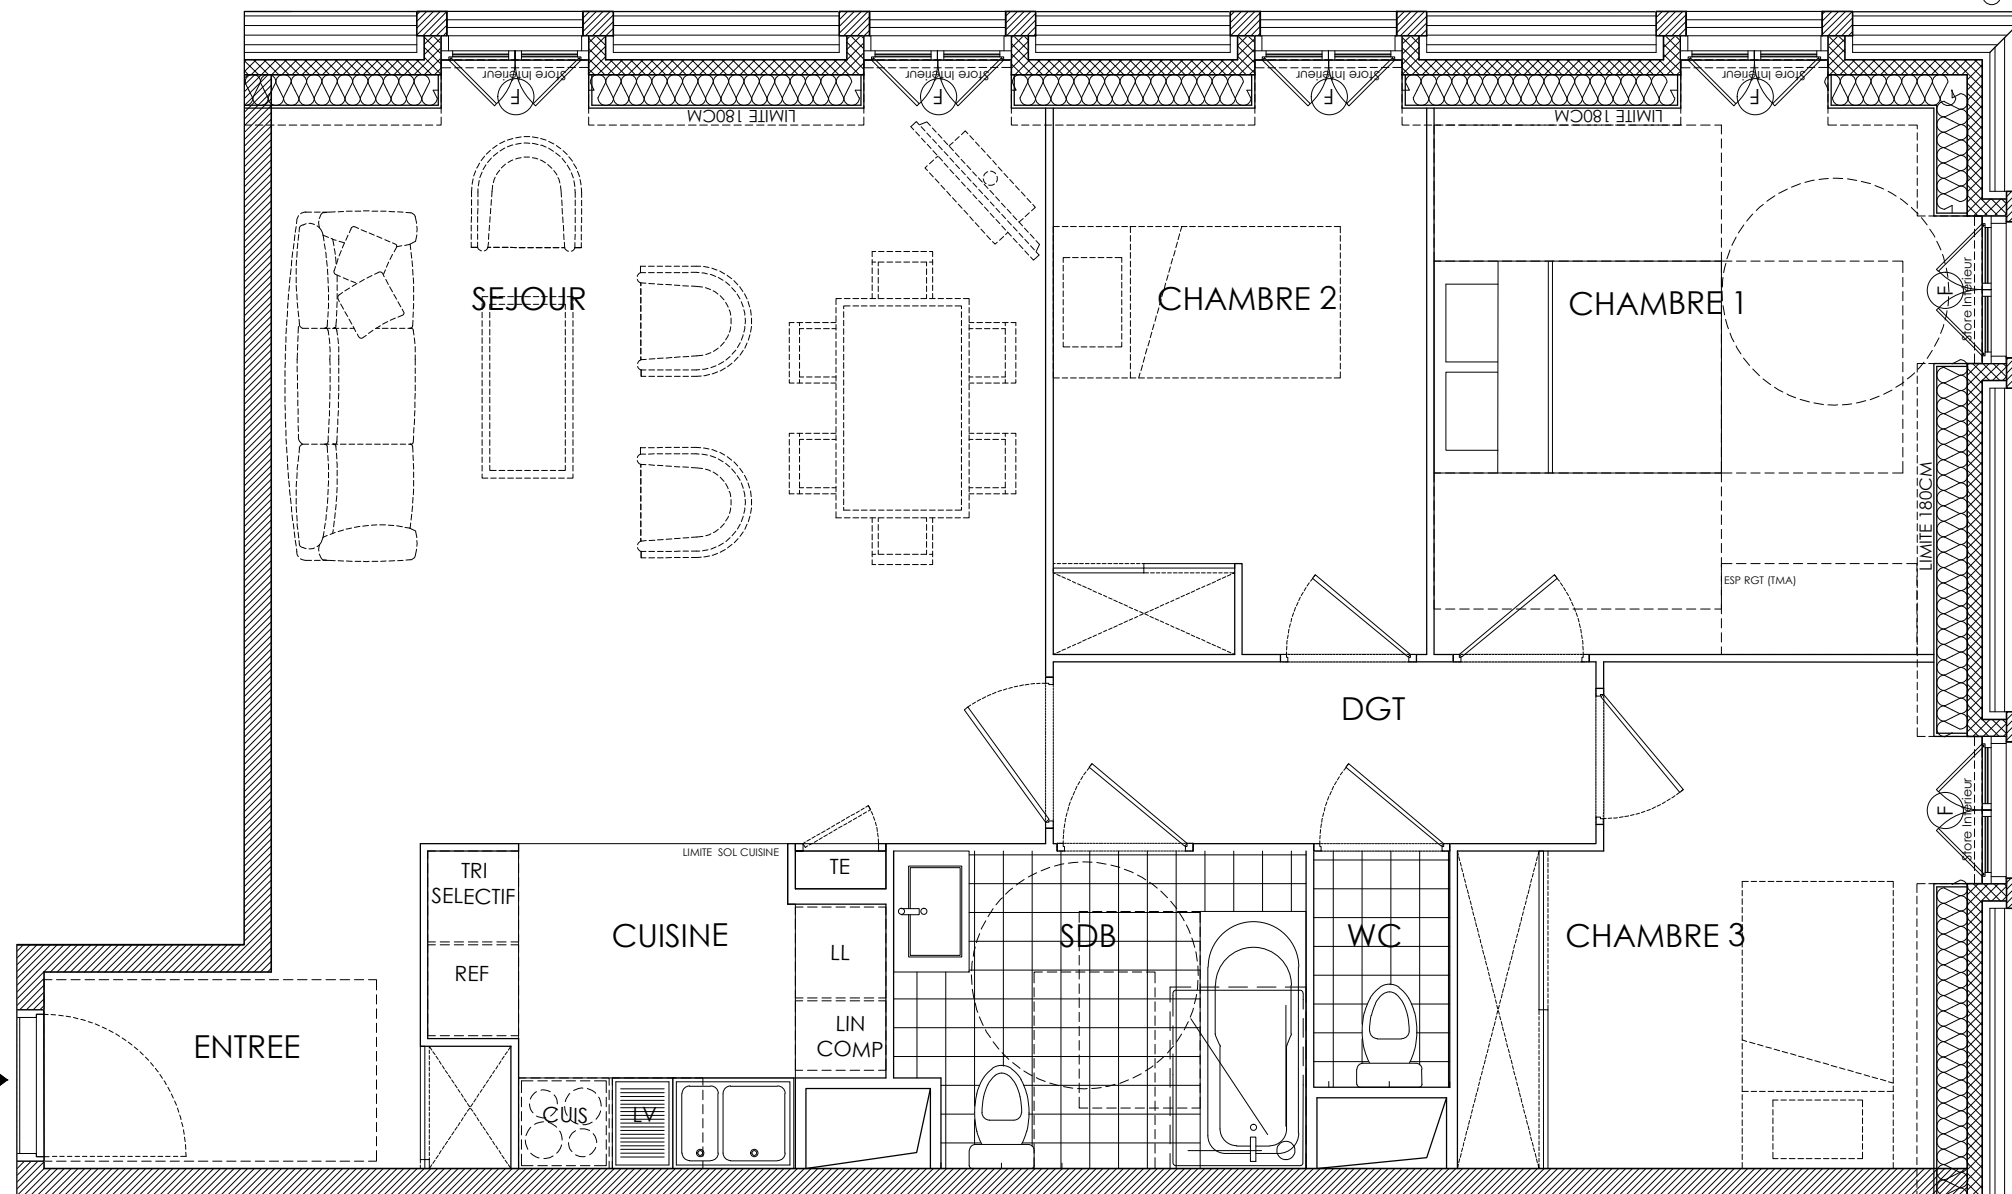

Gaine Technique	ODB Oeil-de-boeuf
Soffites : HSP 2.20 env.	Tableau Electrique
Fenêtre	Placard
Porte-Fenêtre	Volets Battants

07/10/2019

INDICE NOT



Les surfaces, côtes, gaines, retombées, soffites et faux-plafonds ainsi que l'emplacement des sanitaires ne sont pas tous figurés ou le sont à titre indicatif. Des modifications sont susceptibles d'être apportées à ce plan en fonction des impératifs administratifs, des contraintes techniques de conception et des tolérances d'exécution, tant en ce qui concerne les dimensions libres que les équipements et les réseaux divers, les appareillages sanitaires et électriques. Seuls seront fournis les équipements figurant sur les descriptif en annexe de l'acte de vente.